


# WEST-LAB NYBYGG

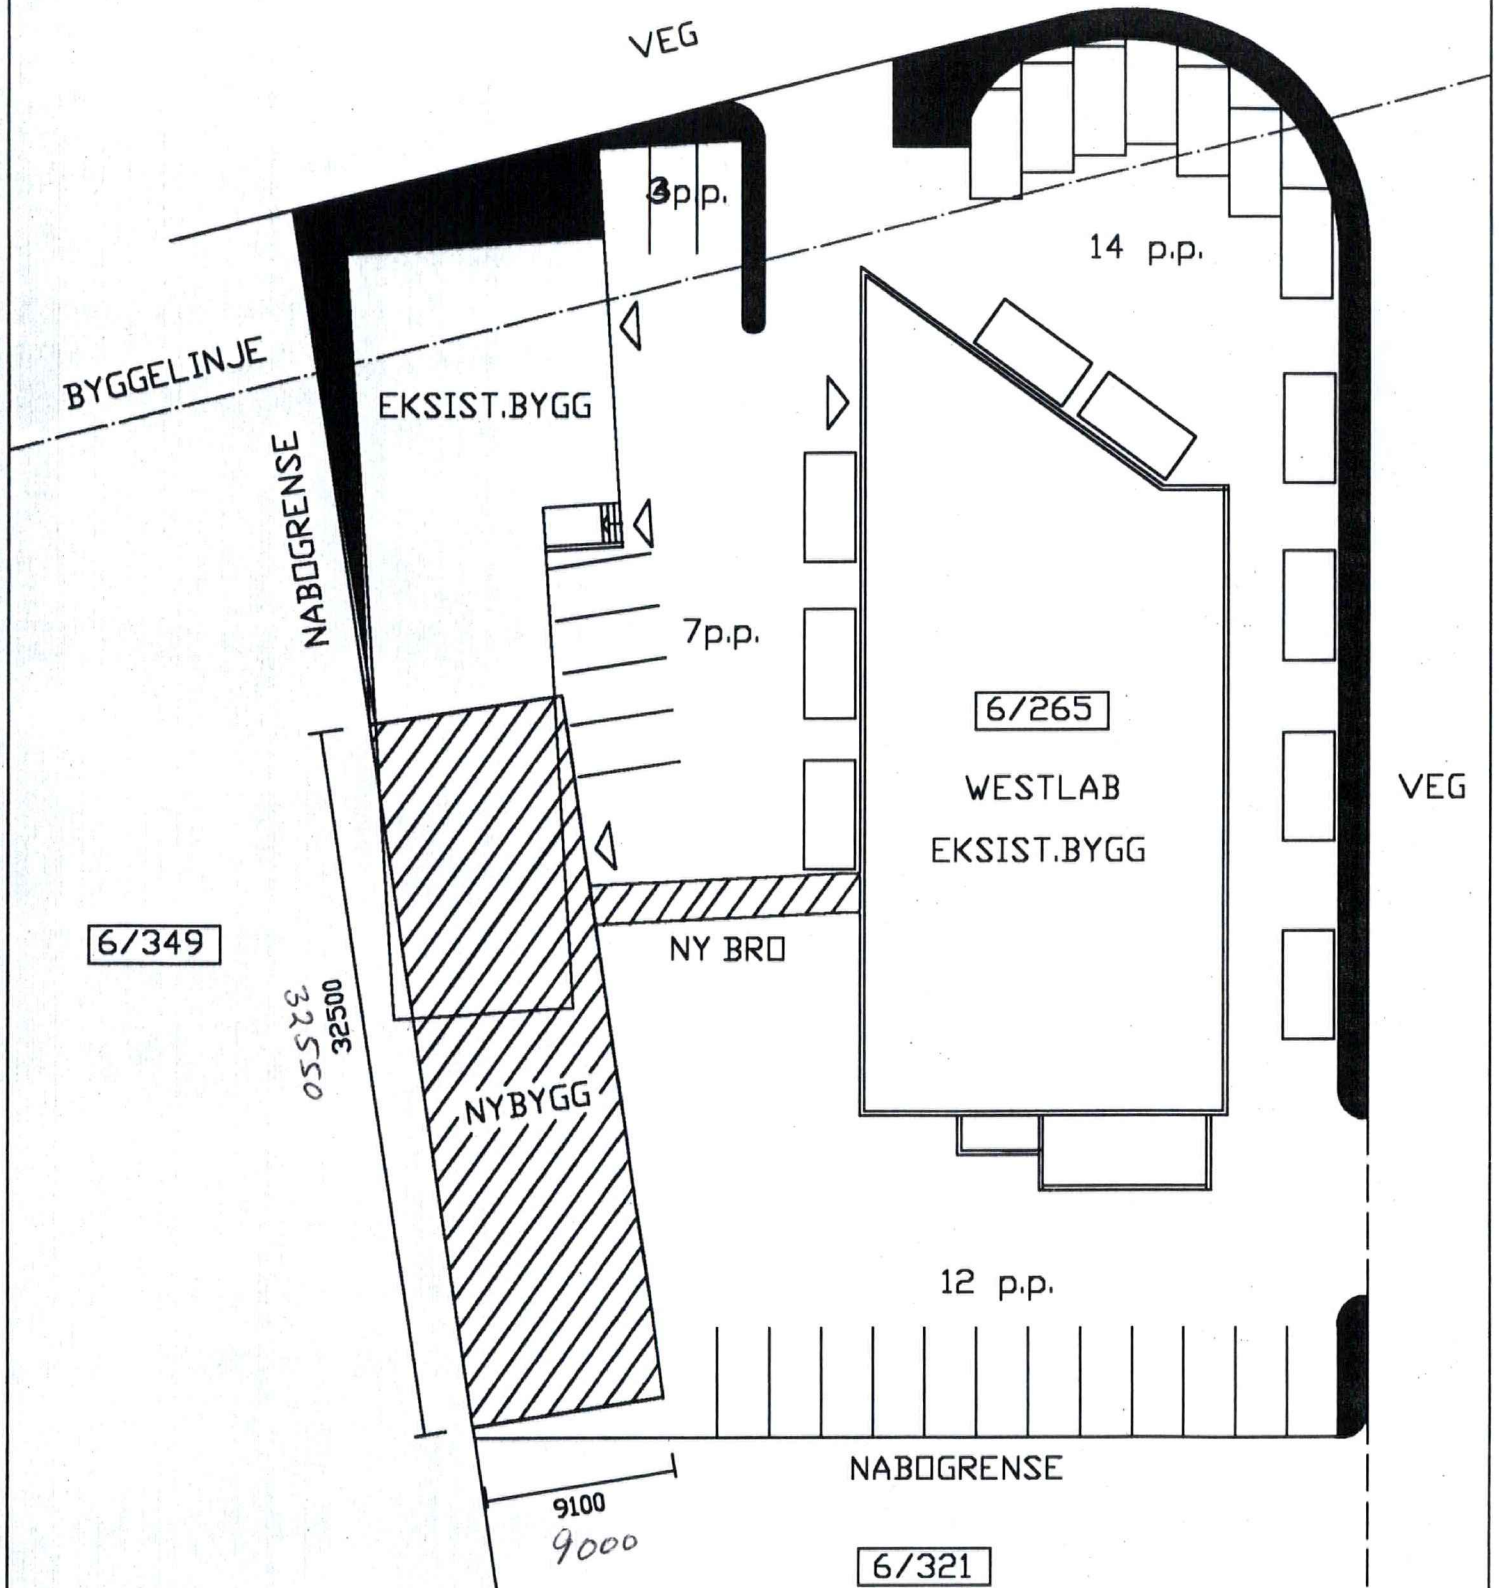

KORR: 24.04.02

ToBe AS

NYBYGG I TANANGER  
PLAN AV TOMT

TEGNINGNR:


DATO: 04.04.02

A4 ARKITEKTENE AS

SOLA KOMM-TEKNISK ETAT	
J.nr	Seksid
30 APR. 2002	
Arkiv	SB.

*1/Reidar Pedersen  
Lidcatst. 17  
4008 Stavanger*

# WEST-LAB NYBYGG

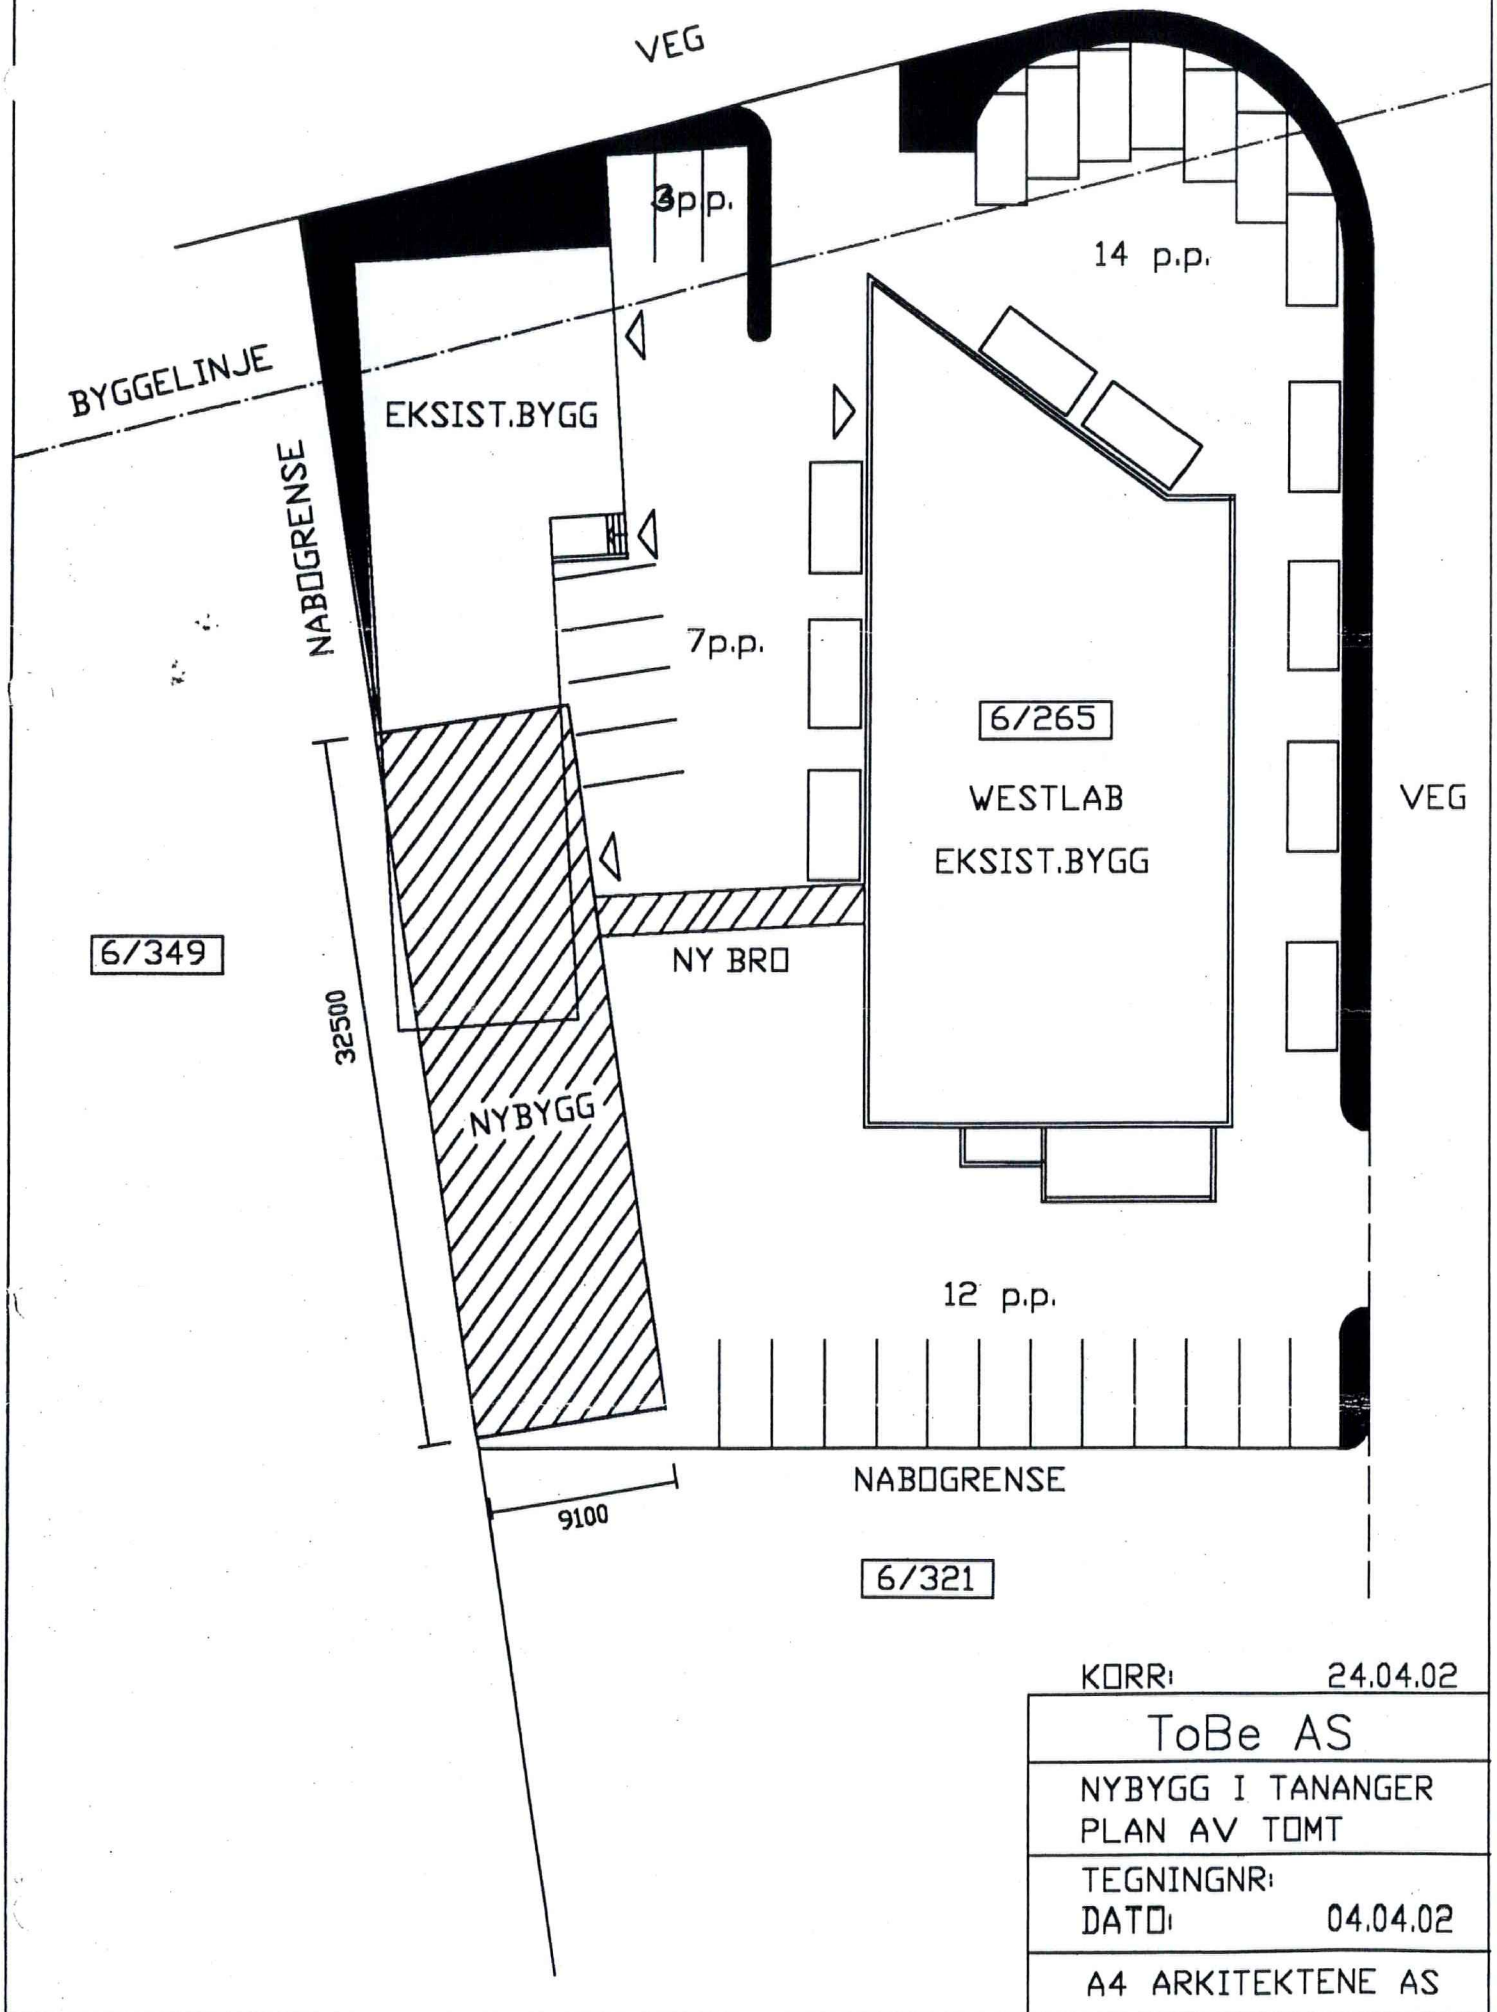

KORR: 24.04.02

ToBe AS

NYBYGG I TANANGER  
PLAN AV TØMT

TEGNINGNR:

DATO: 04.04.02

A4 ARKITEKTENE AS



VEG

BYGGELINJE

EKSIST.BYGG

NABOGRENSE

BRØ

WESTLAB  
EKSIST.BYGG

VEG

32000

NYBYGG

10200

SOLA KOM	NSK ET
121	2022
Arkiv	BB

8400

NABOGRENSE

# WEST-LAB NYBYGG

ToBe AS


NYBYGG I TANANGER  
PLAN AV TOMT

TEGNINGNR:  
DATO: 04.04.02

A4 ARKITEKTENE AS



# WEST-LAB NYBYGG

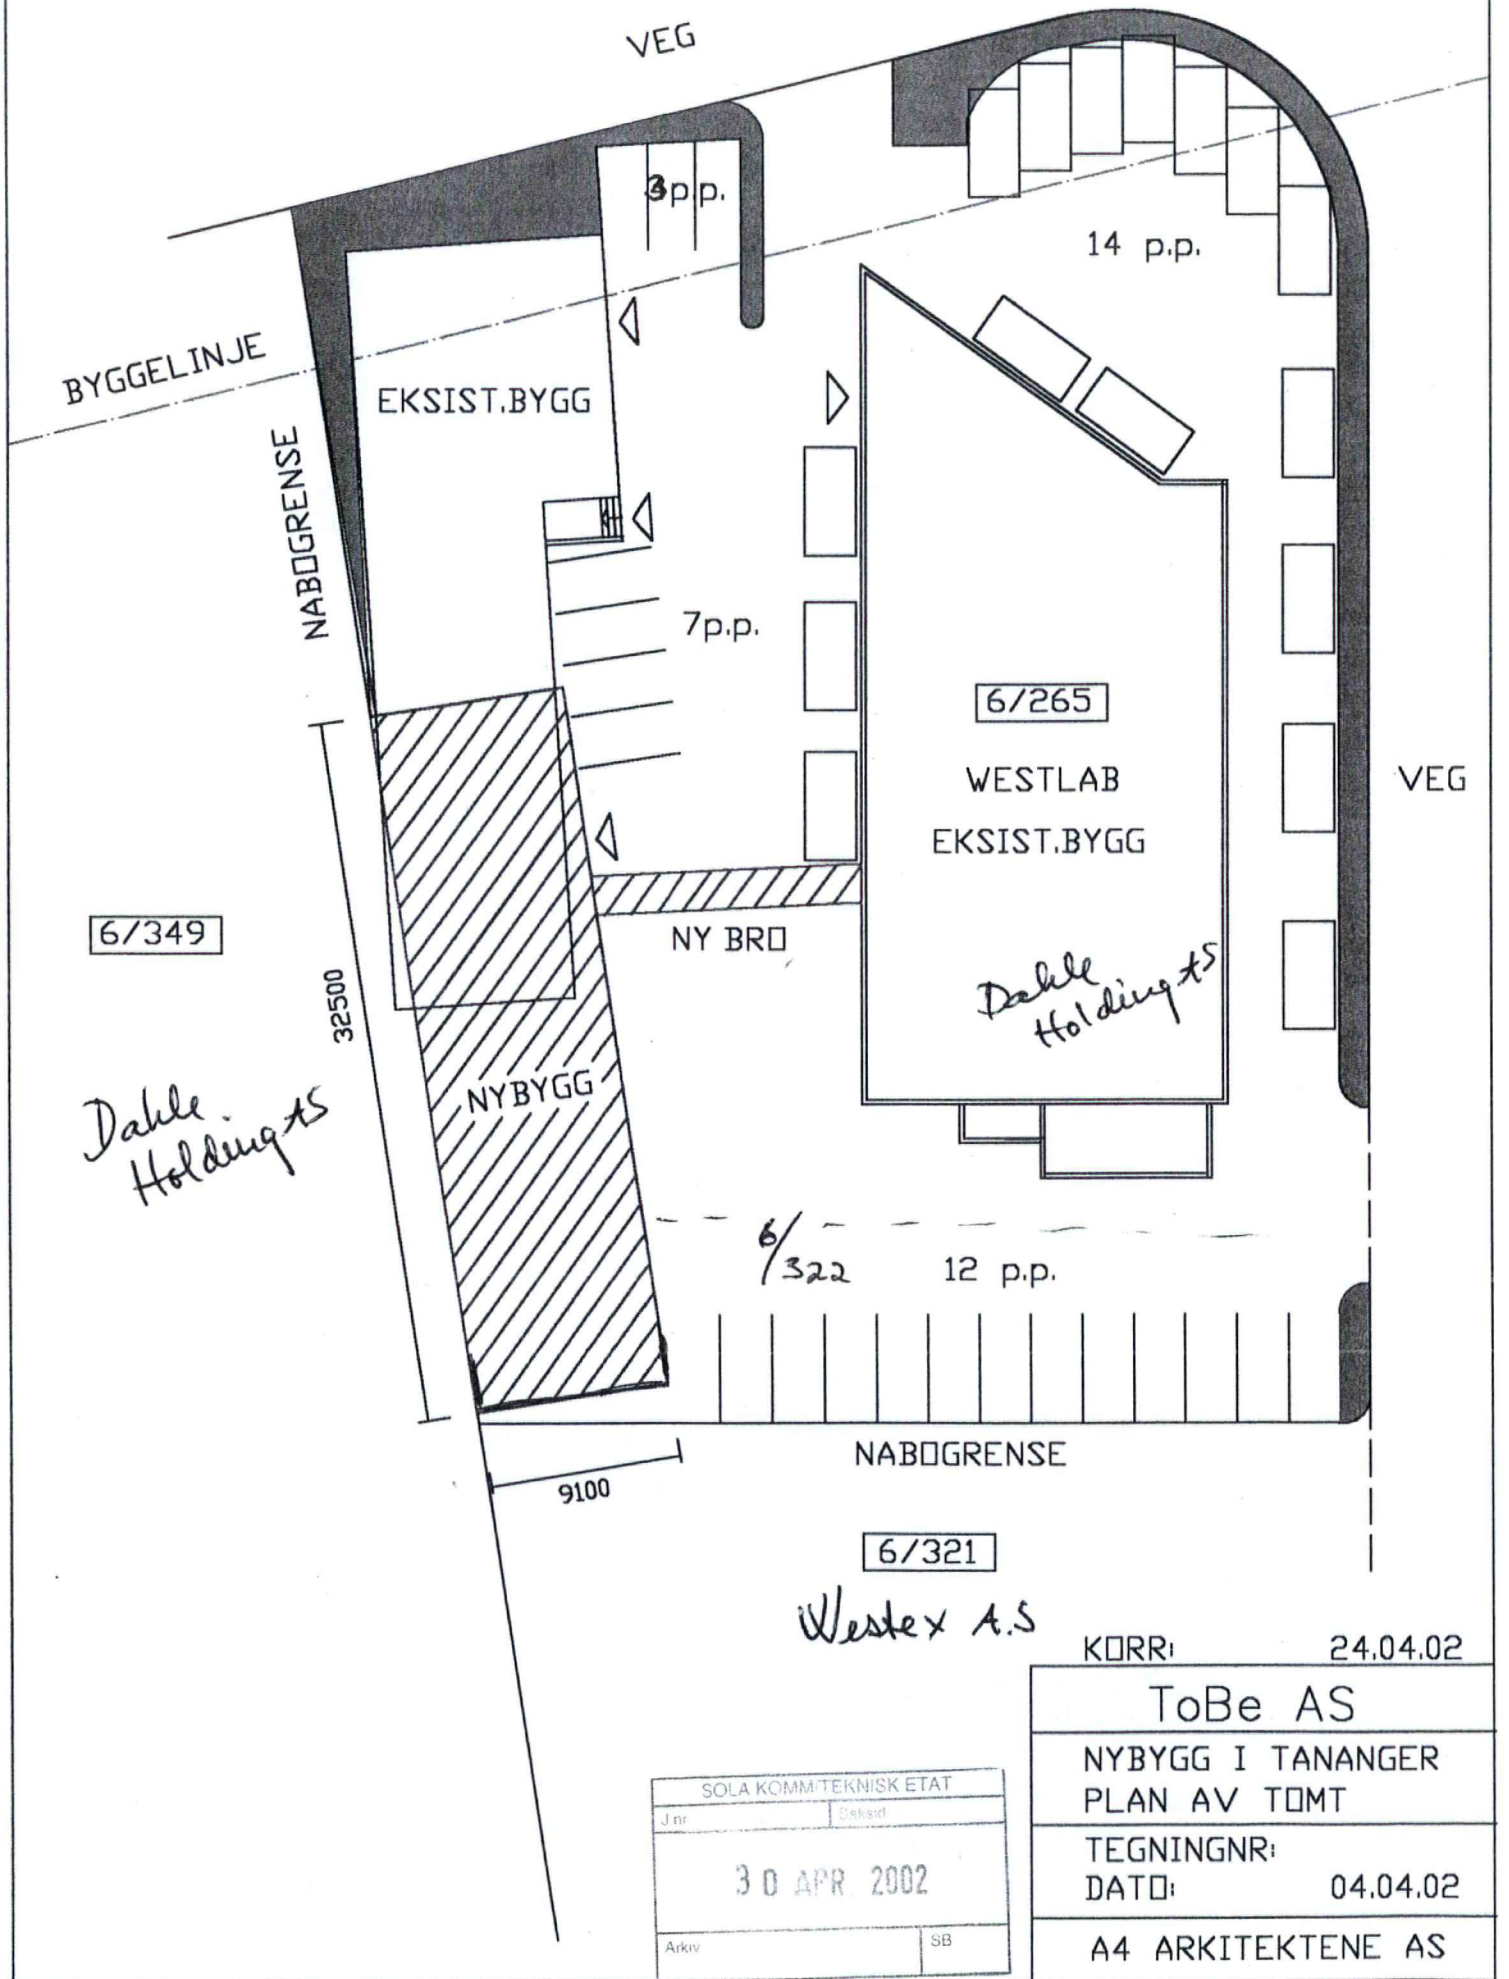

*Westex A.S*

KORR: 24.04.02

ToBe AS

NYBYGG I TANANGER  
PLAN AV TOMT


TEGNINGNR:  
DATO: 04.04.02

A4 ARKITEKTENE AS

SOLA KOMM/TEKNISK ETAT	
J nr	Bekend
30 APR 2002	
Arkiv	SB



PLAN 1.ETG.

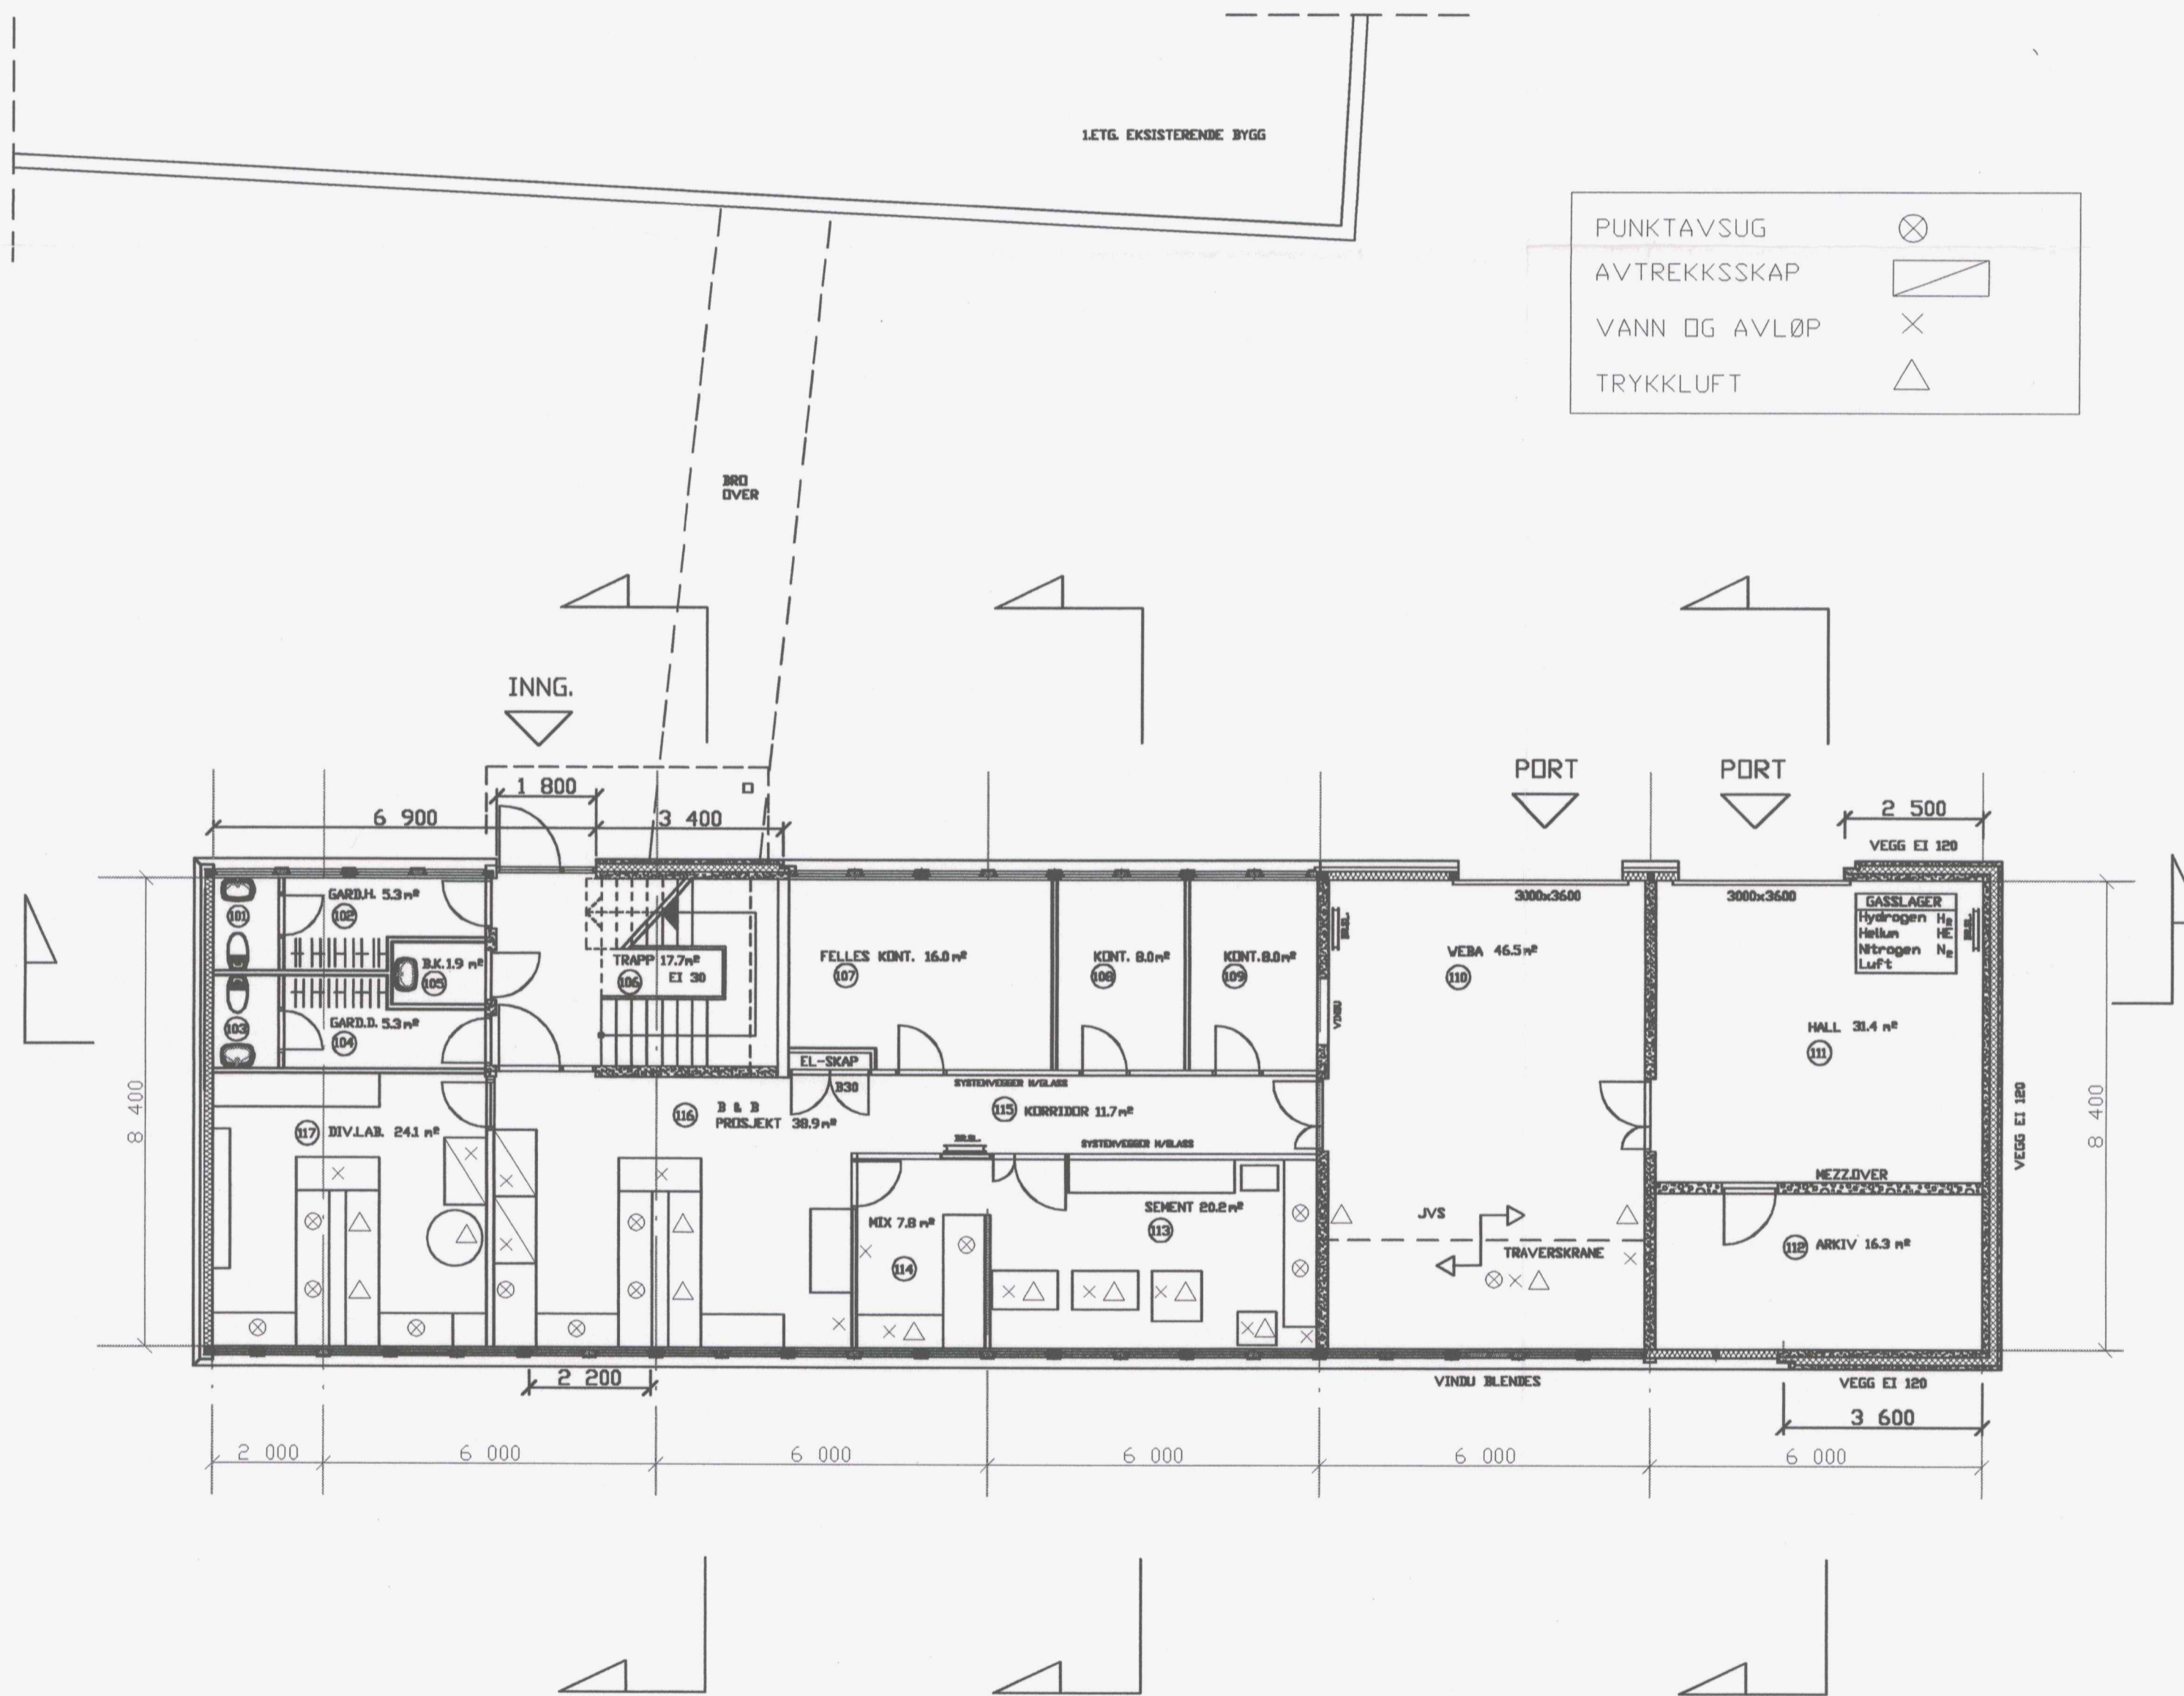

PLAN 1.ETG.

SOLA KOMMUNALTEKNISETAT	
J.nr.	1000
<b>23 OKT. 2002</b>	
Arkiv	SE
KORRIGERT:	01.07.2002.
KORRIGERT:	13.06.2002.
KORRIGERT:	22.04.2002.
KORRIGERT:	02.04.2002.


NYBYGG I TANANGER  
PLAN 1.ETG. M 1:100

PRDSJEKTNR: 010.2002.  
TEGNINGSNR: 010.2002.01  
DATO: 14.03.02

A4 ARKITEKTENE AS  
Stavanger



PLAN 2.ETG.

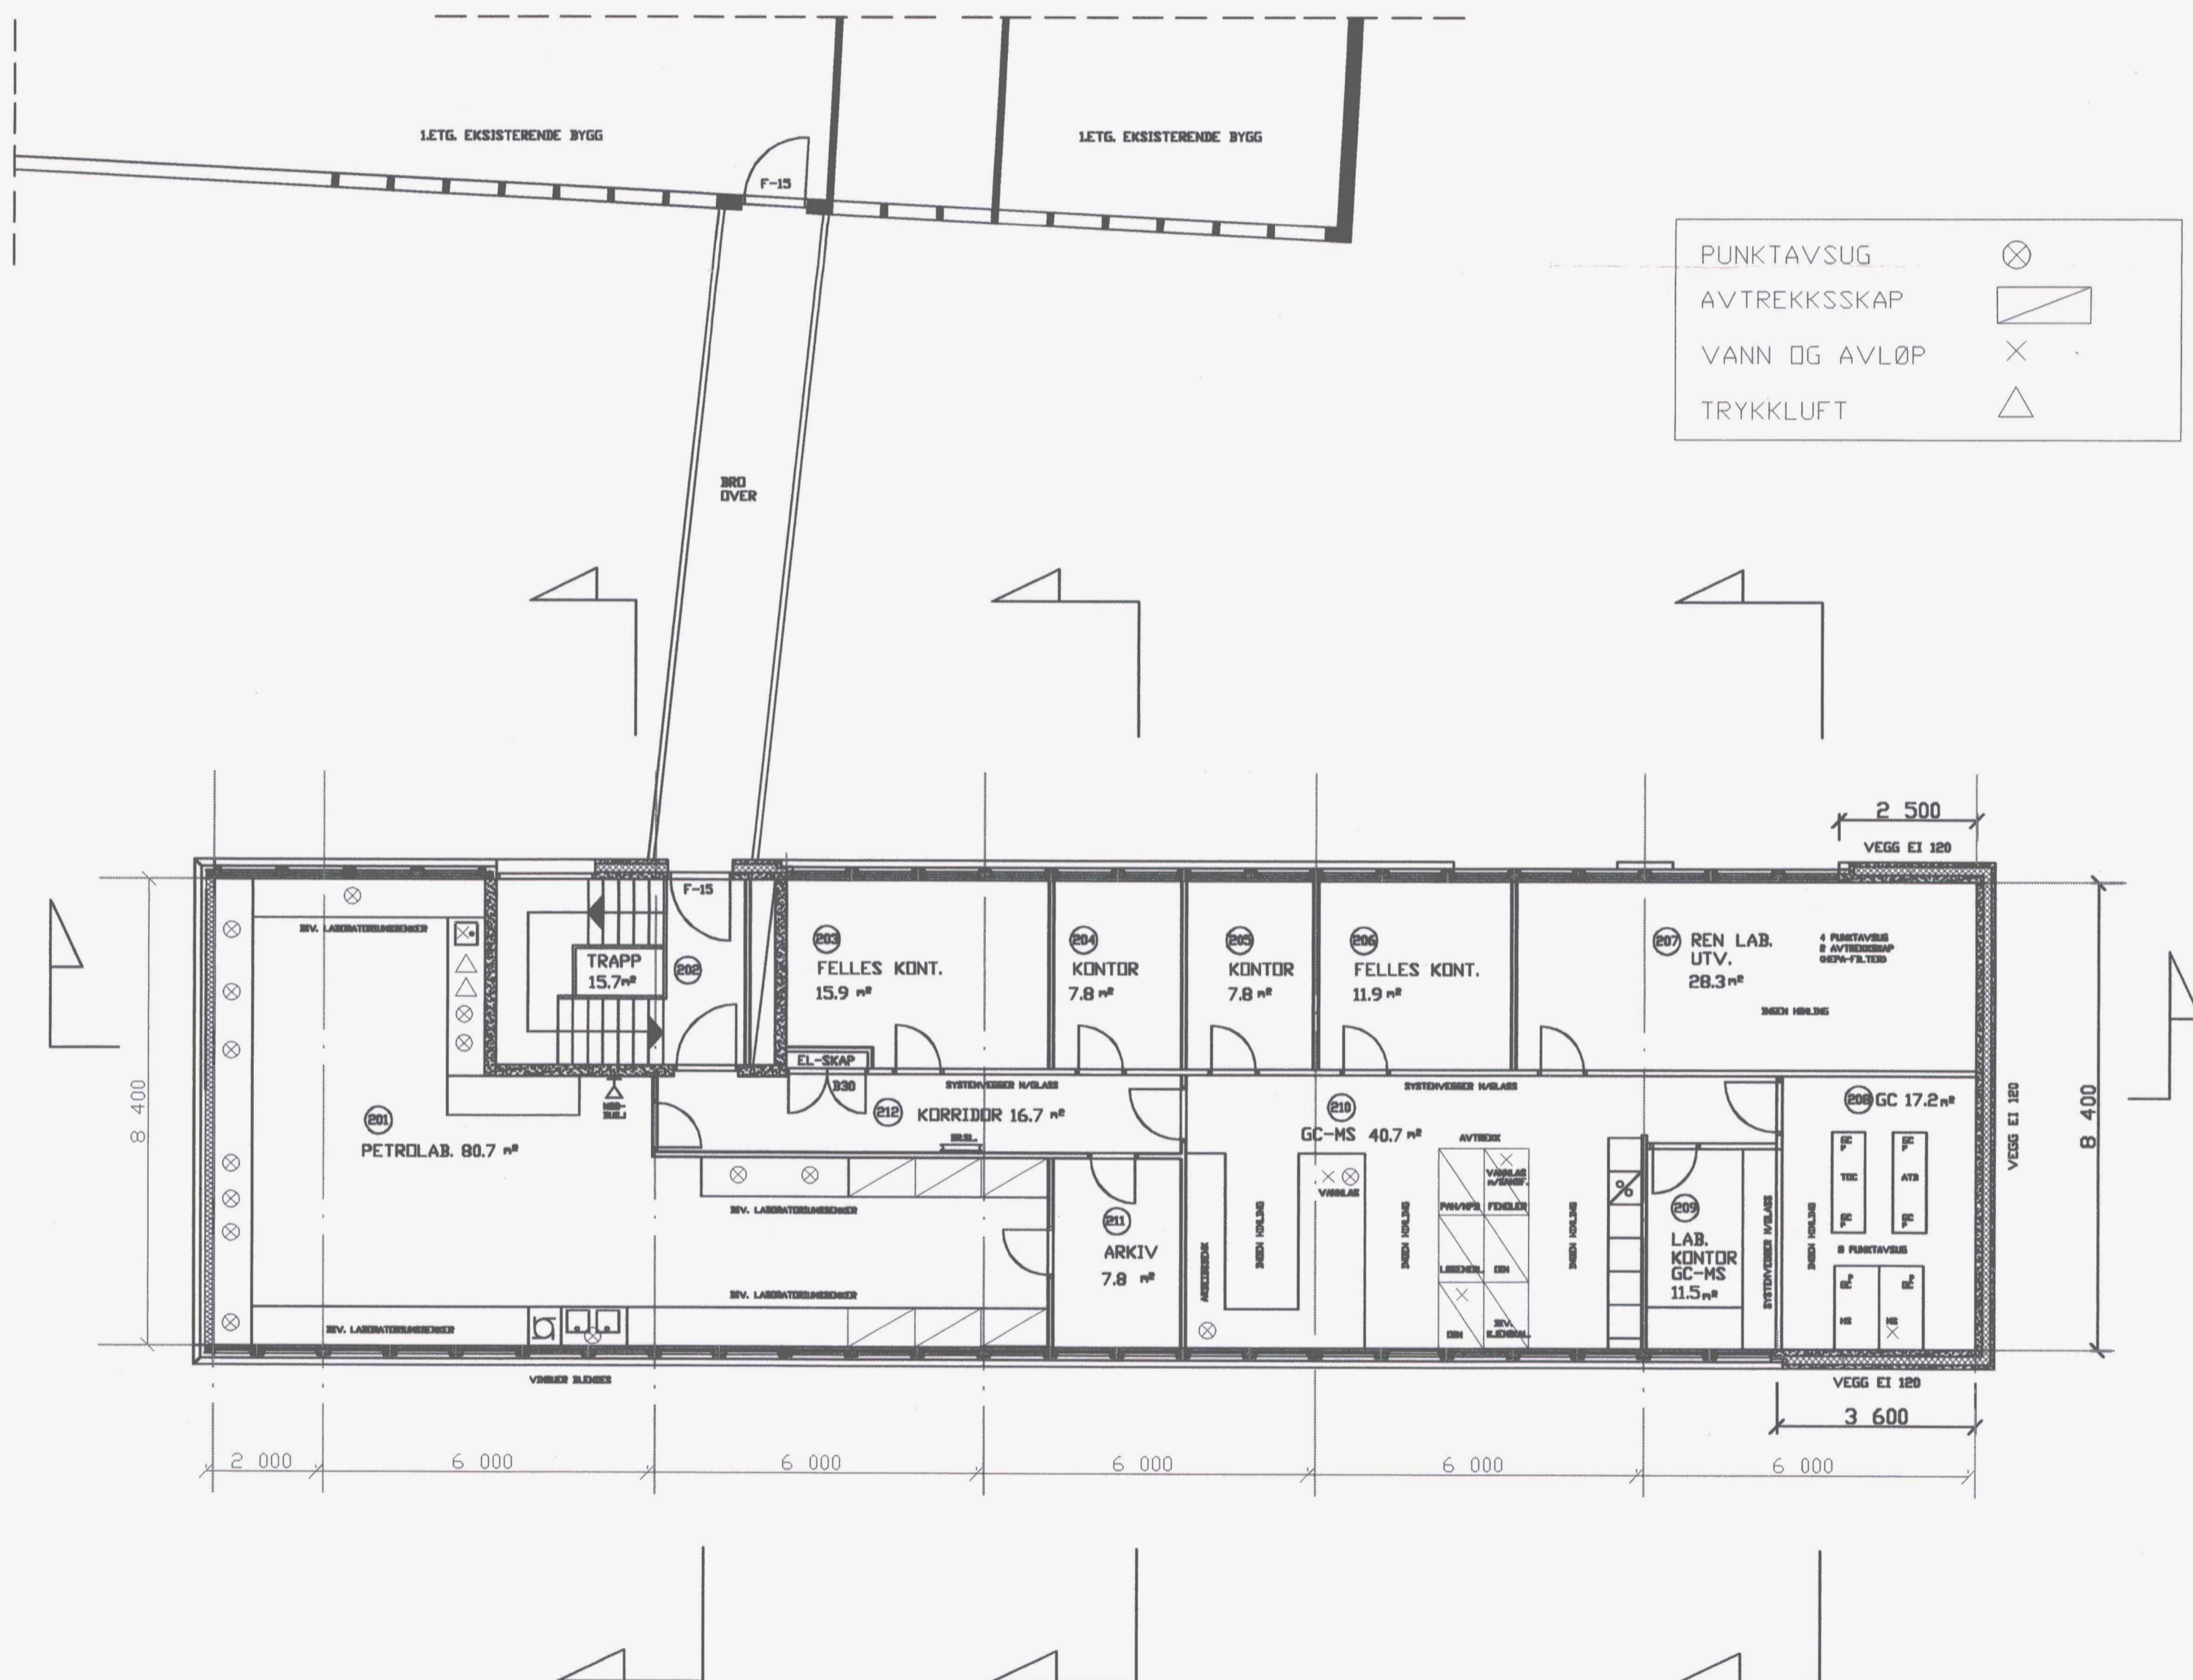

PUNKTAVSUG	⊗
AVTREKKSSKAP	▧
VANN OG AVLØP	×
TRYKKLUFT	△

PLAN 2.ETG.

OLA KOMM/TEKNISK ETAT  
 J.nr. Saknr.  
**23 OKT. 2002**

KORRIGERT: 02.07.2002.  
 KORRIGERT: 25.06.2002.  
 KORRIGERT: 13.06.2002.  
 KORRIGERT: 23.04.2002.  
 KORRIGERT: 02.04.2002.


NYBYGG I TANANGER  
 PLAN 2.ETG. M 1:100

PROSJEKTNR: 010.2002.  
 TEGNINGSNR: 010.2002.02  
 DATO: 14.03.02


A4 ARKITEKTENE AS  
 Stavanger



FASADER

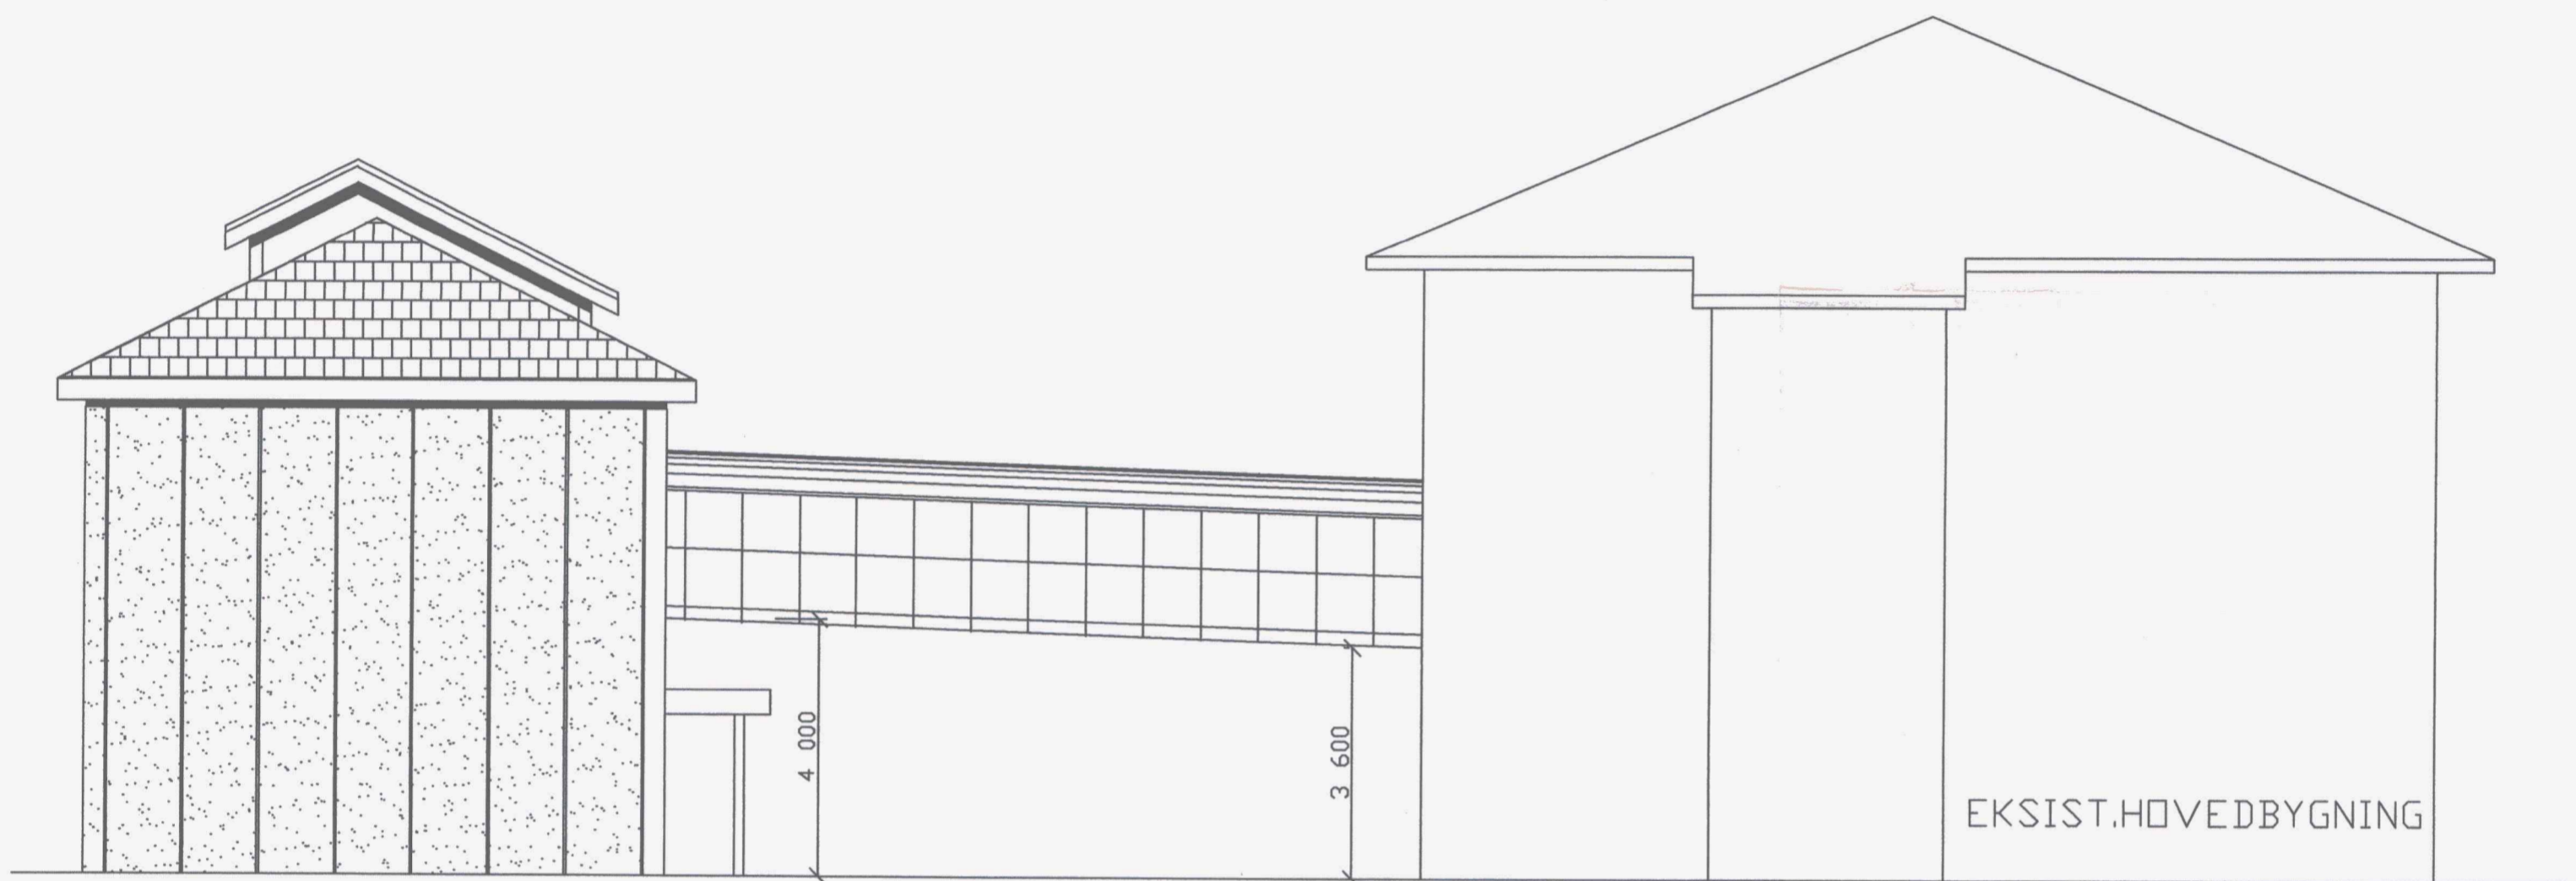

FASADE MOT SYD

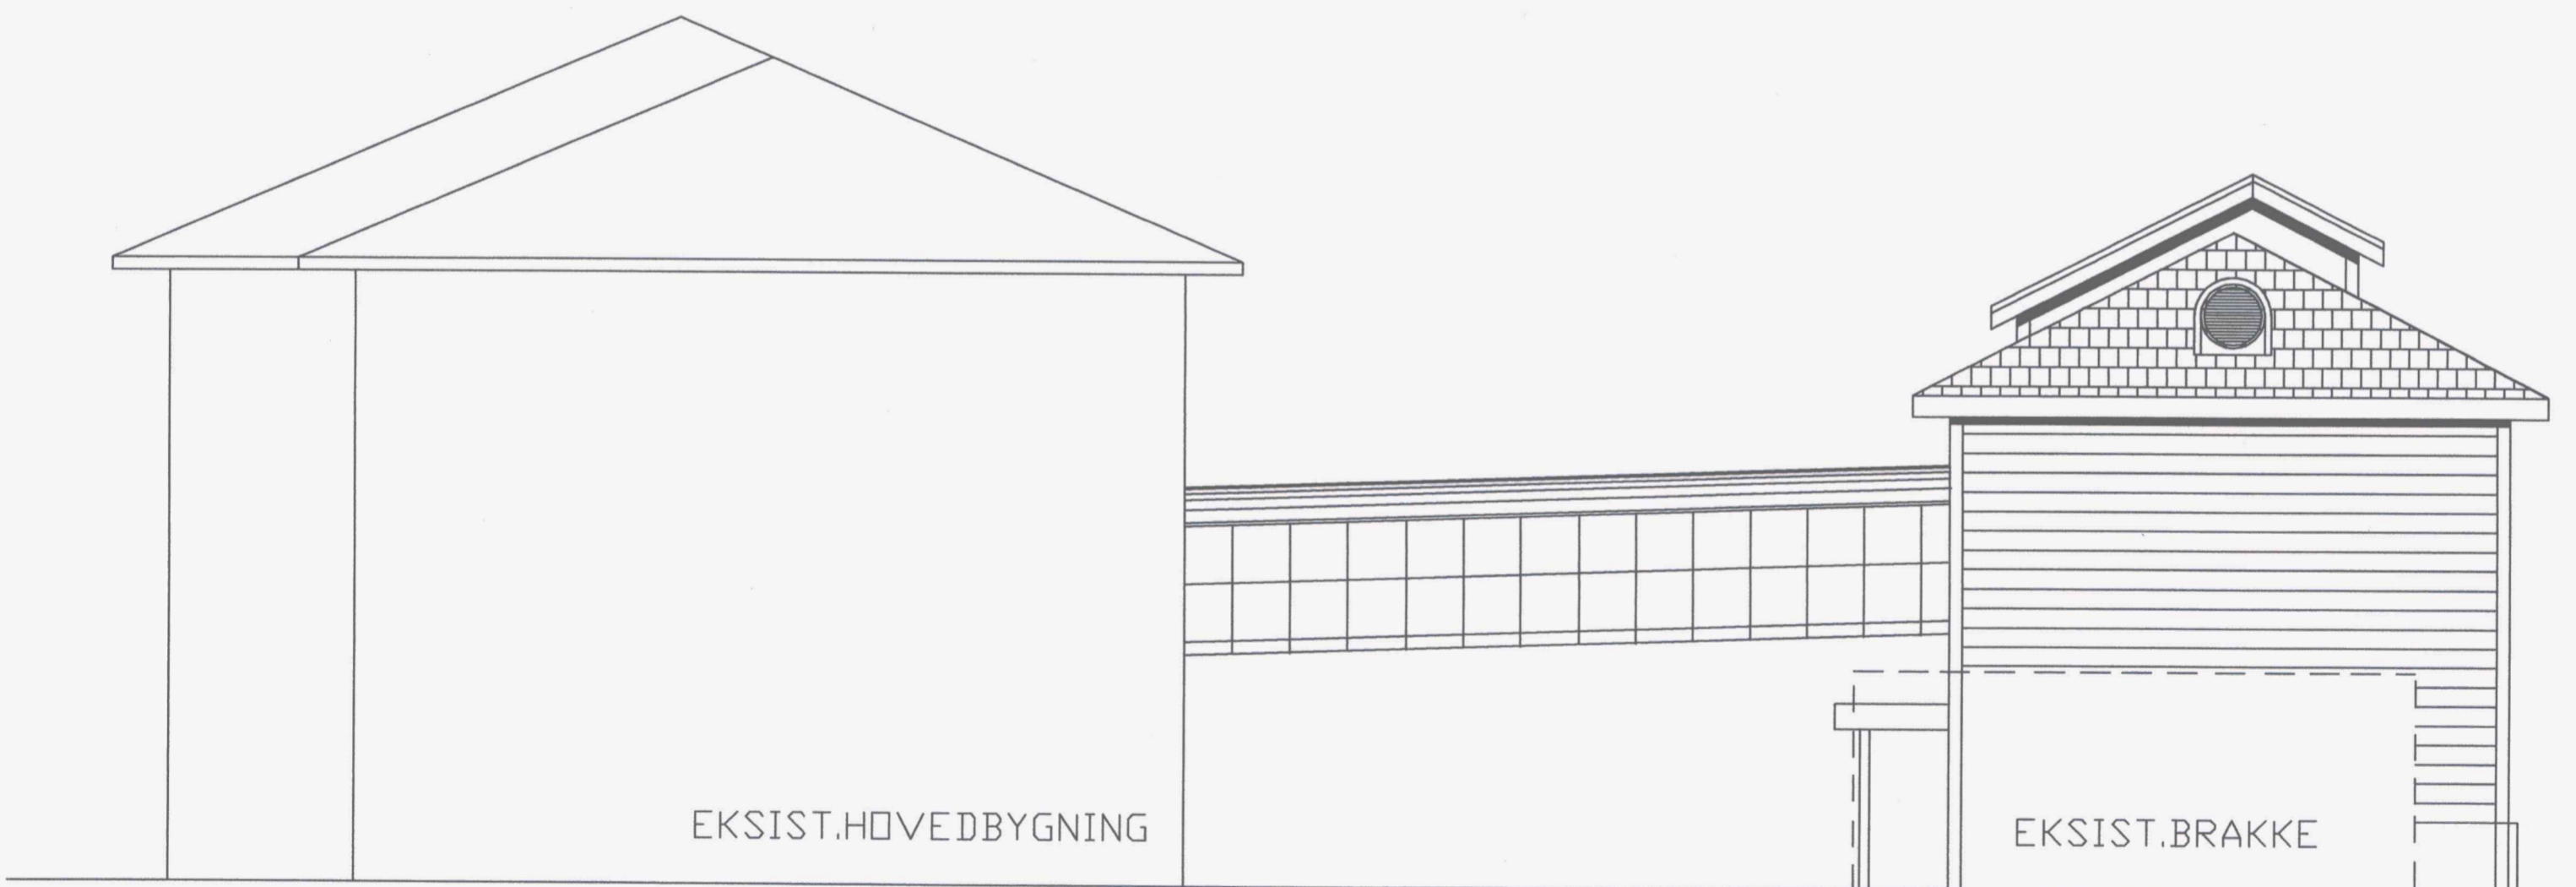

FASADE MOT NORD

SOLA KOMM/TEKNISK ETAT	
J.nr	Saksid
<b>23 OKT. 2002</b>	
Arkiv	SB


KORRIGERT: 09.07.2002.  
 KORRIGERT: 25.04.2002.  
 KORRIGERT: 03.04.2002.

NYBYGG I TANANGER  
 FASADER NORD & SYD M 1:100


PROSJEKTNR: 010.2002.  
 TEGNINGSNR: 010.2002.05  
 DATO: 14.03.02

A4 ARKITEKTENE AS  
 Stavanger



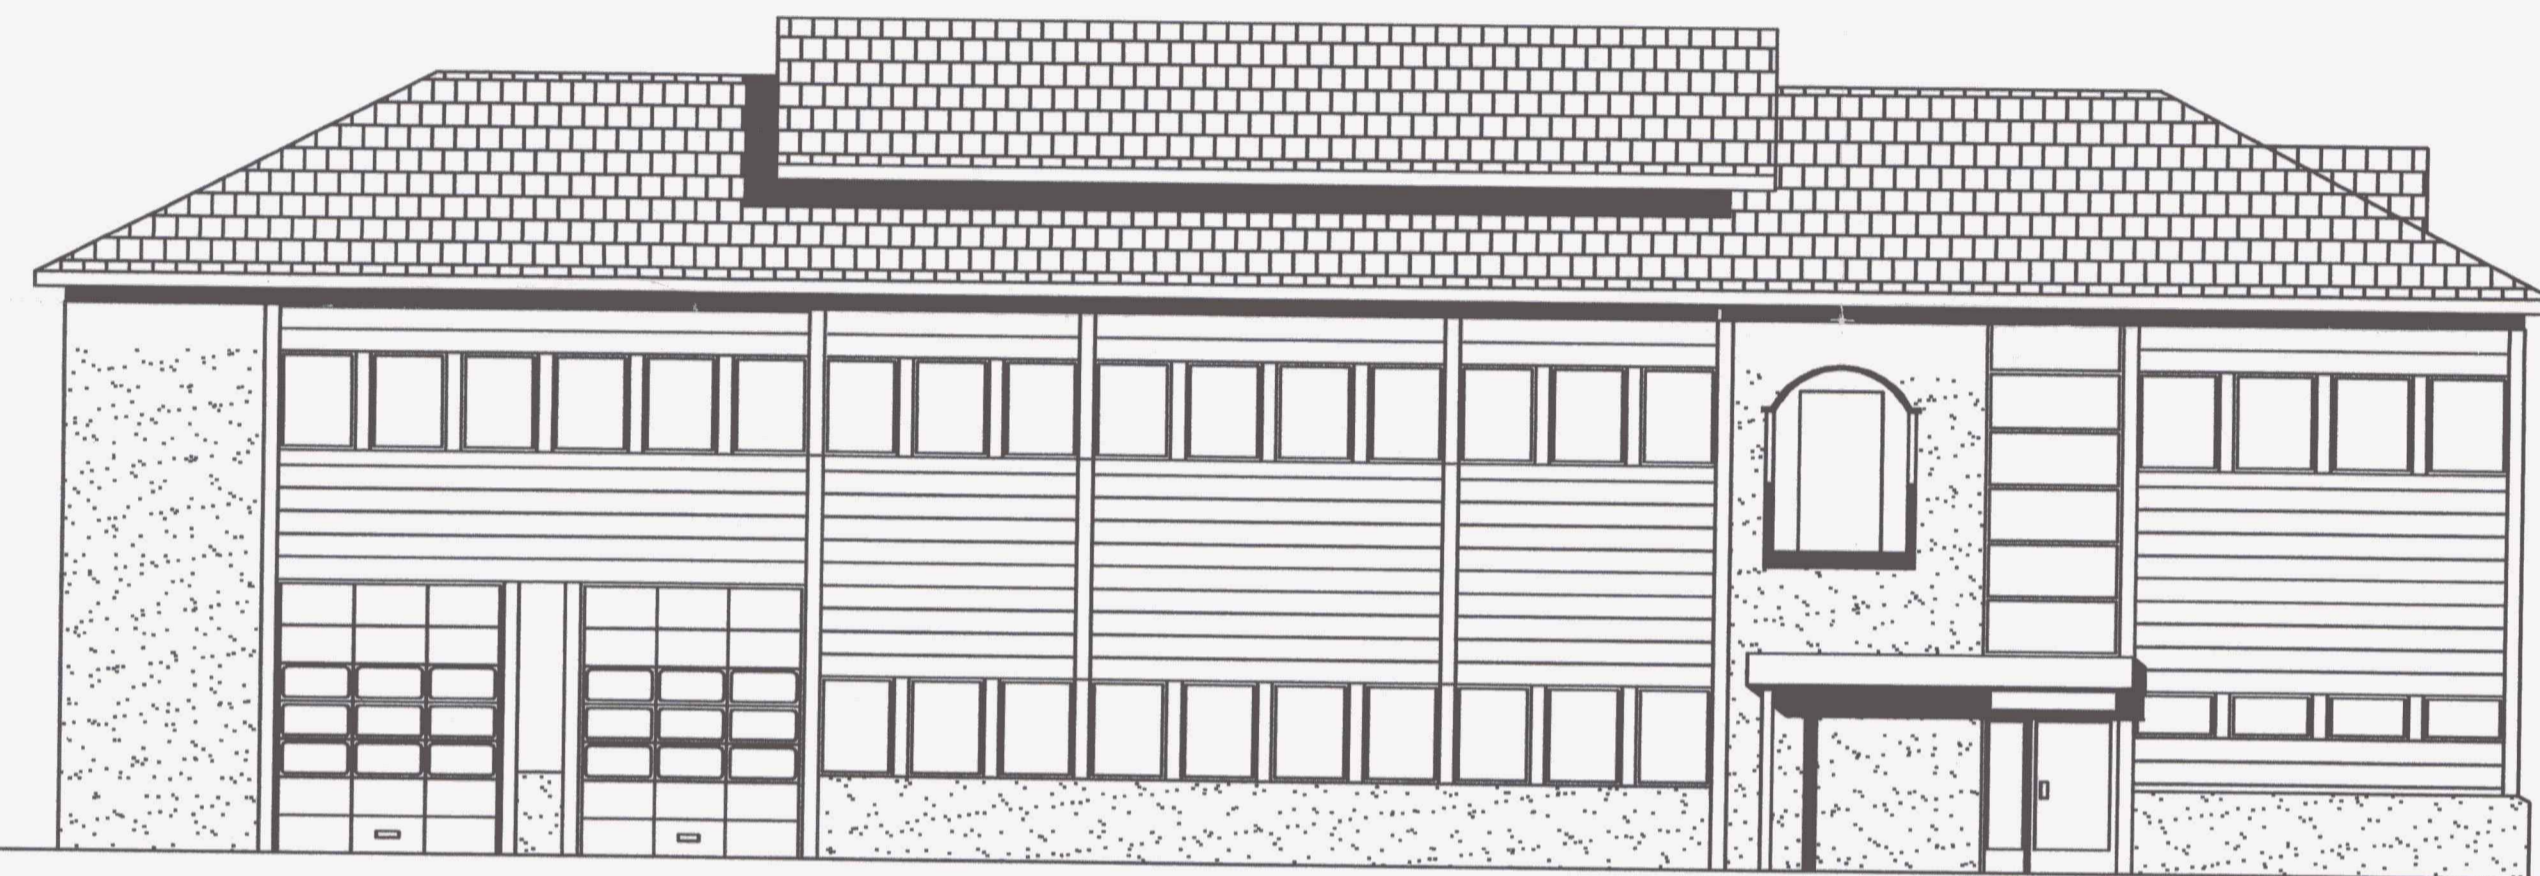

FASADE MOT ØST

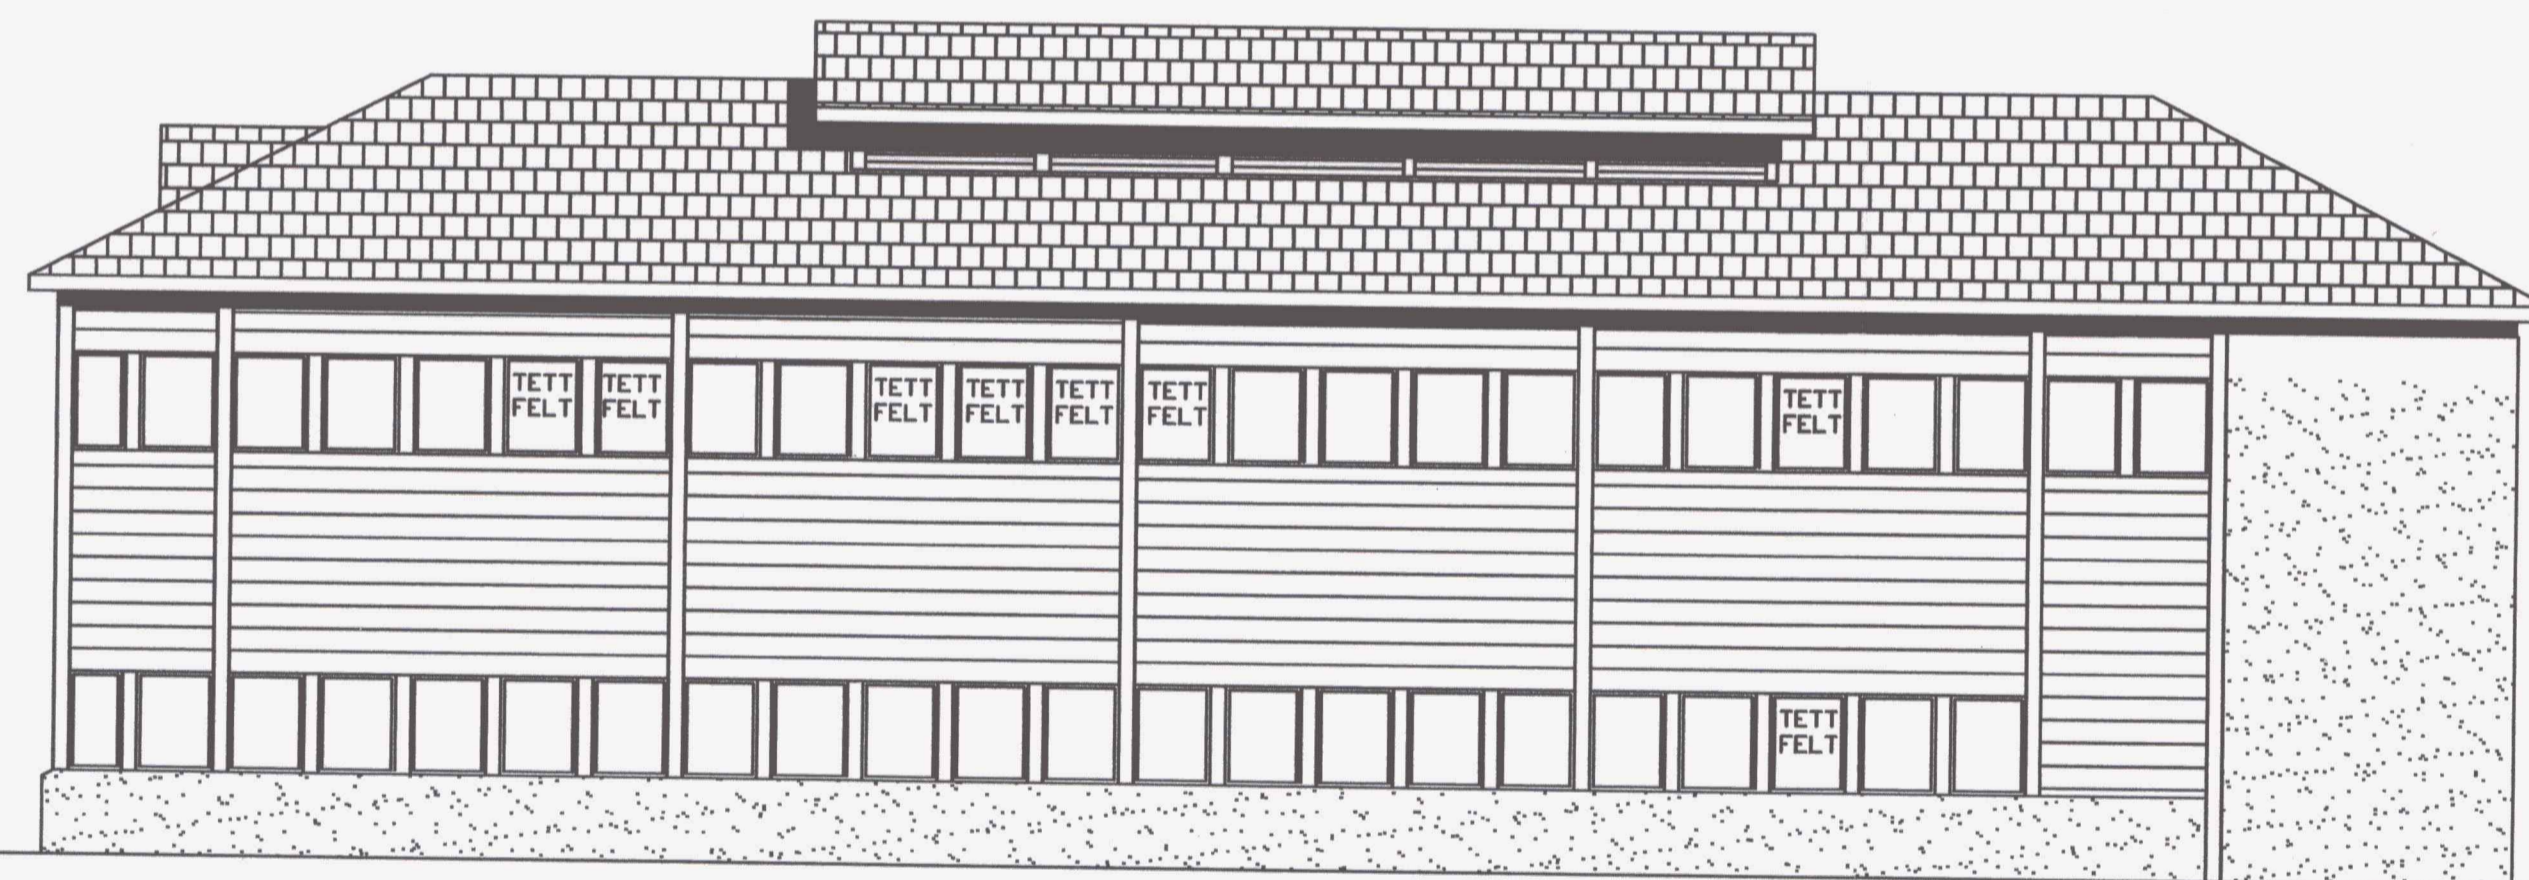

FASADE MOT VEST

FASADER

SOLA KOMMTEKNISK ETAT  
 J.nr. Saknr.  
**23 OKT. 2002**  
 Arkiv SB

KORRIGERT: 09.07.2002.  
 KORRIGERT: 24.04.2002.  
 KORRIGERT: 03.04.2002.


NYBYGG I TANANGER  
 FASADE VEST & ØST M 1:100

PROSJEKTNR: 010.2002.  
 TEGNINGSNR: 010.2002.04  
 DATO: 14.03.02


A4 ARKITEKTENE AS  
 Stavanger



PLAN LOFT  
PLAN TAK

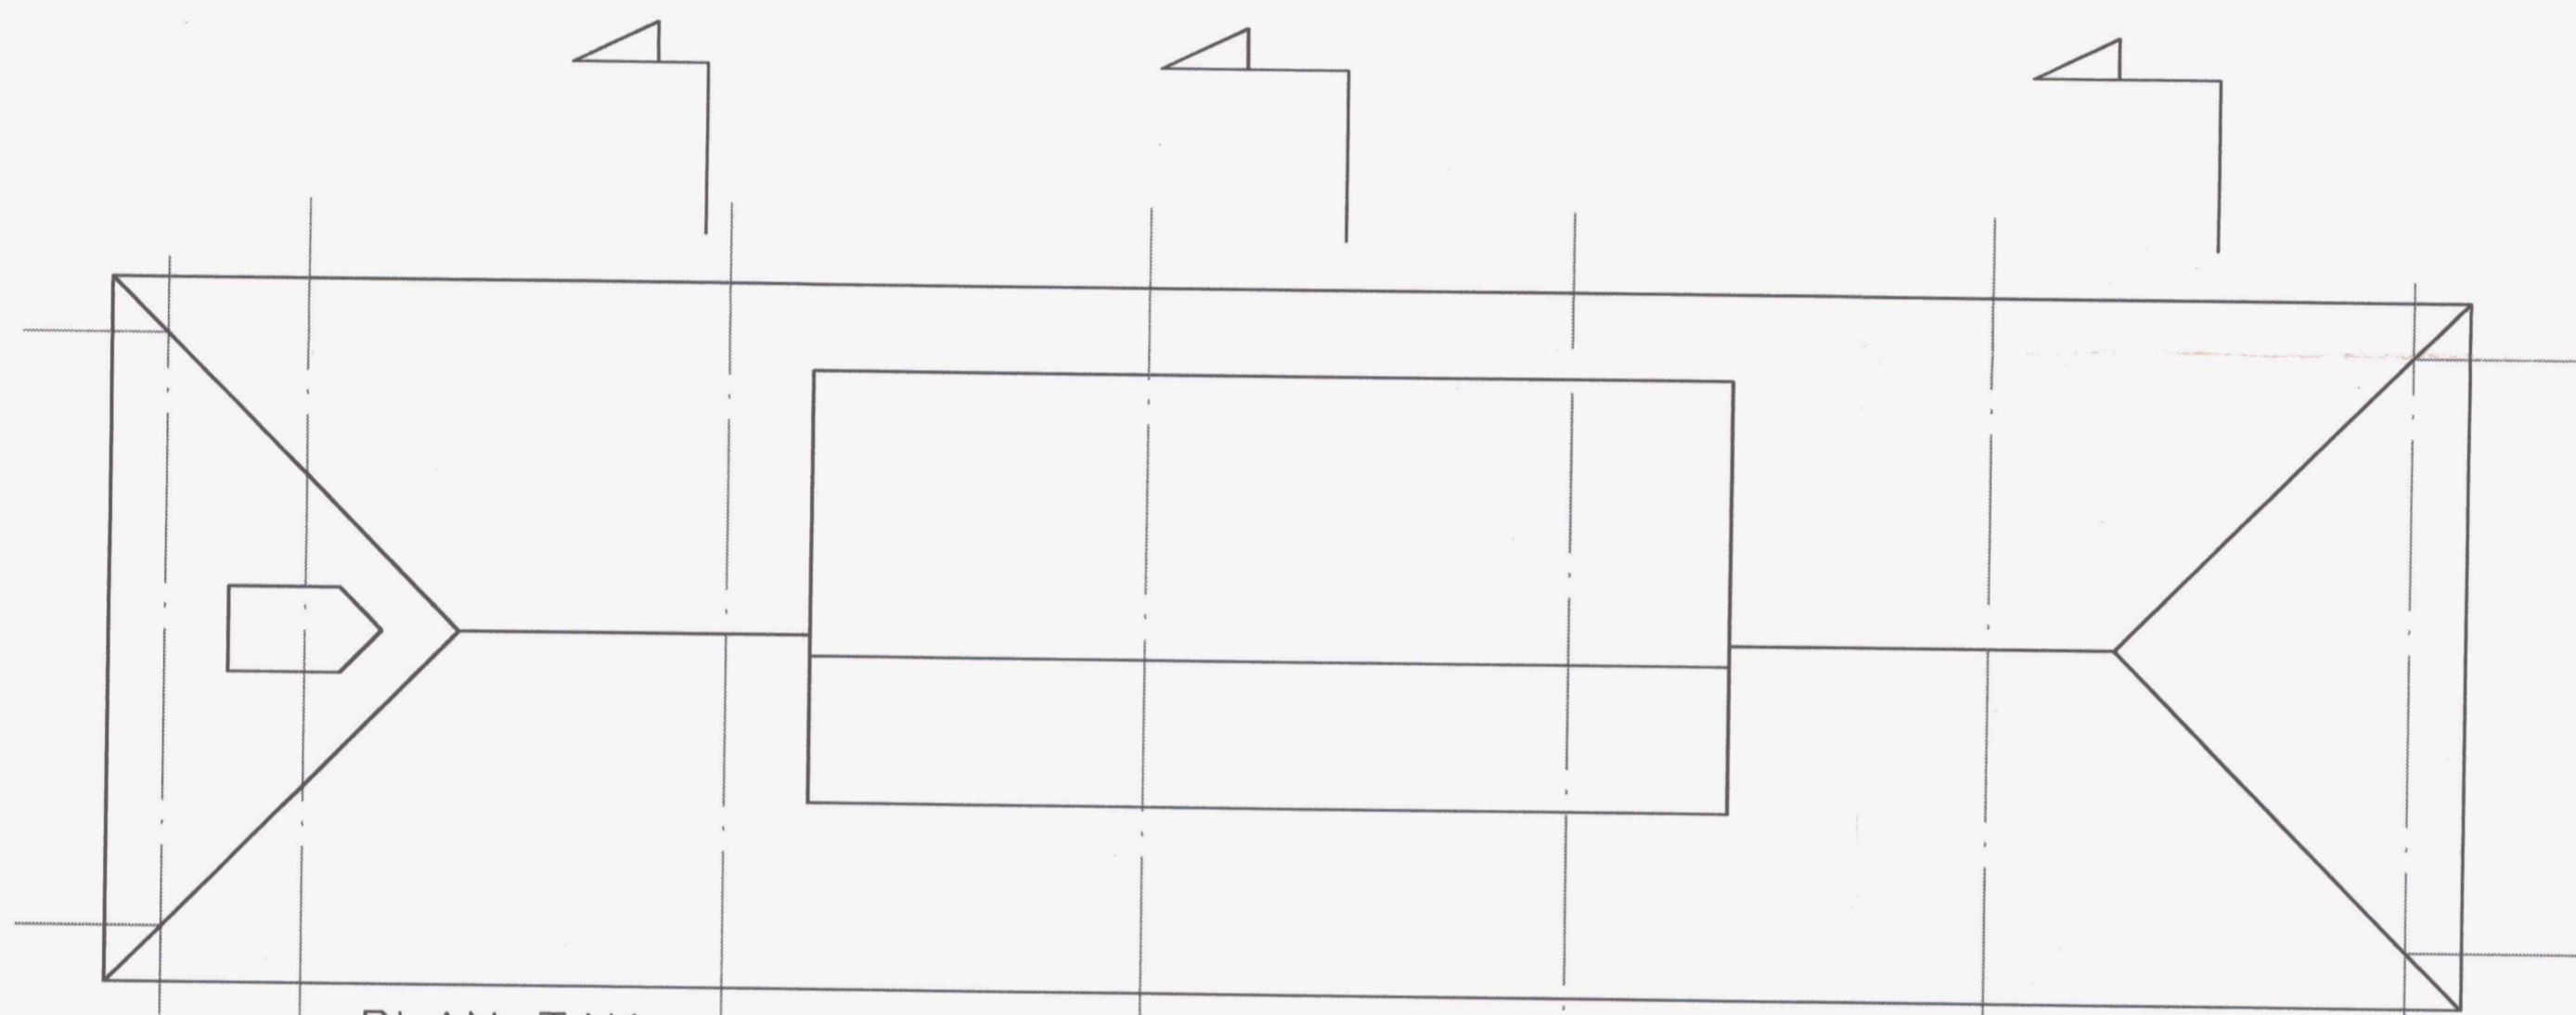

PLAN TAK

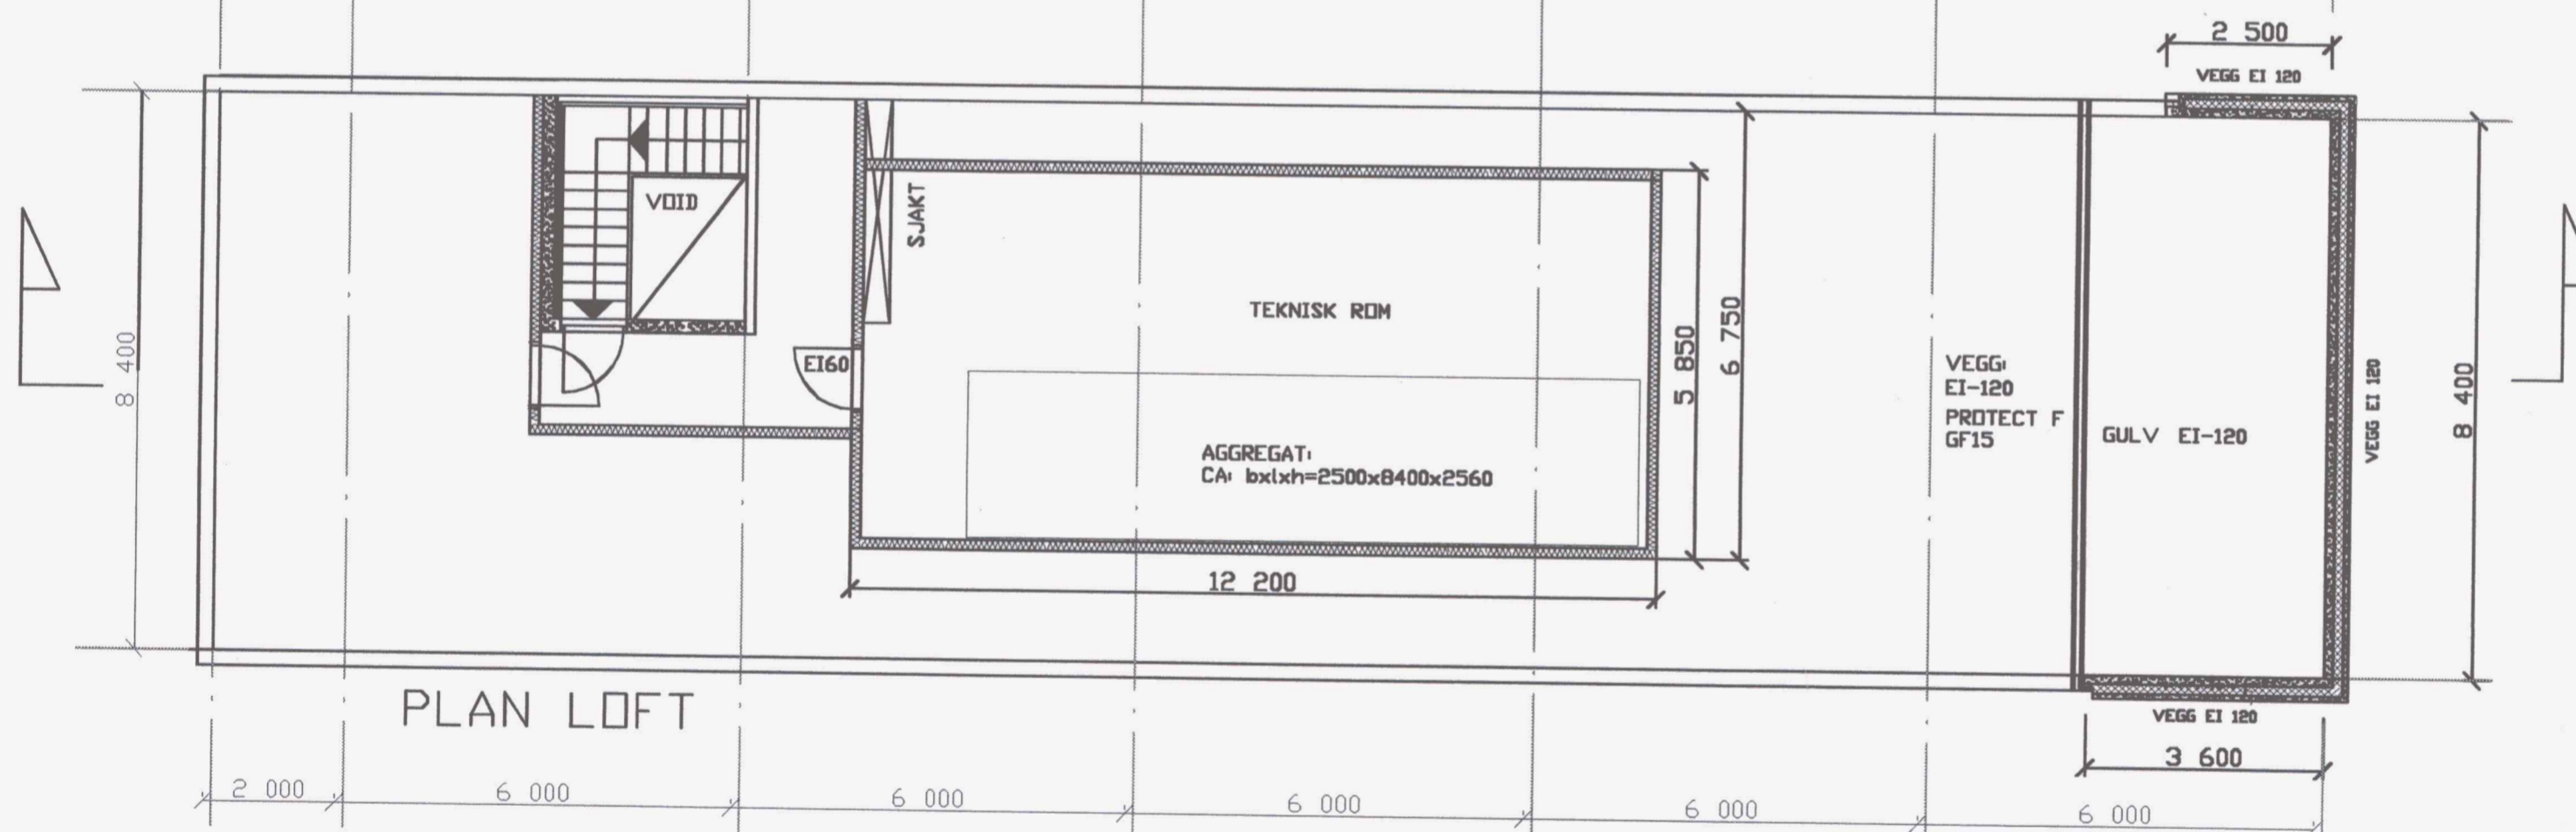

PLAN LOFT

BOLA KOMM/TEKNISK ETAT  
J.nr. Seksid  
23 OKT. 2002  
Arkiv SB


NYBYGG I TANANGER  
PLAN LOFT-TAKPLAN M 1:100

PROSJEKTNR: 010.2002.  
TEGNINGSNR: 010.2002.06  
DATO: 08.07.02


A4 ARKITEKTENE AS  
Stavanger

0 50




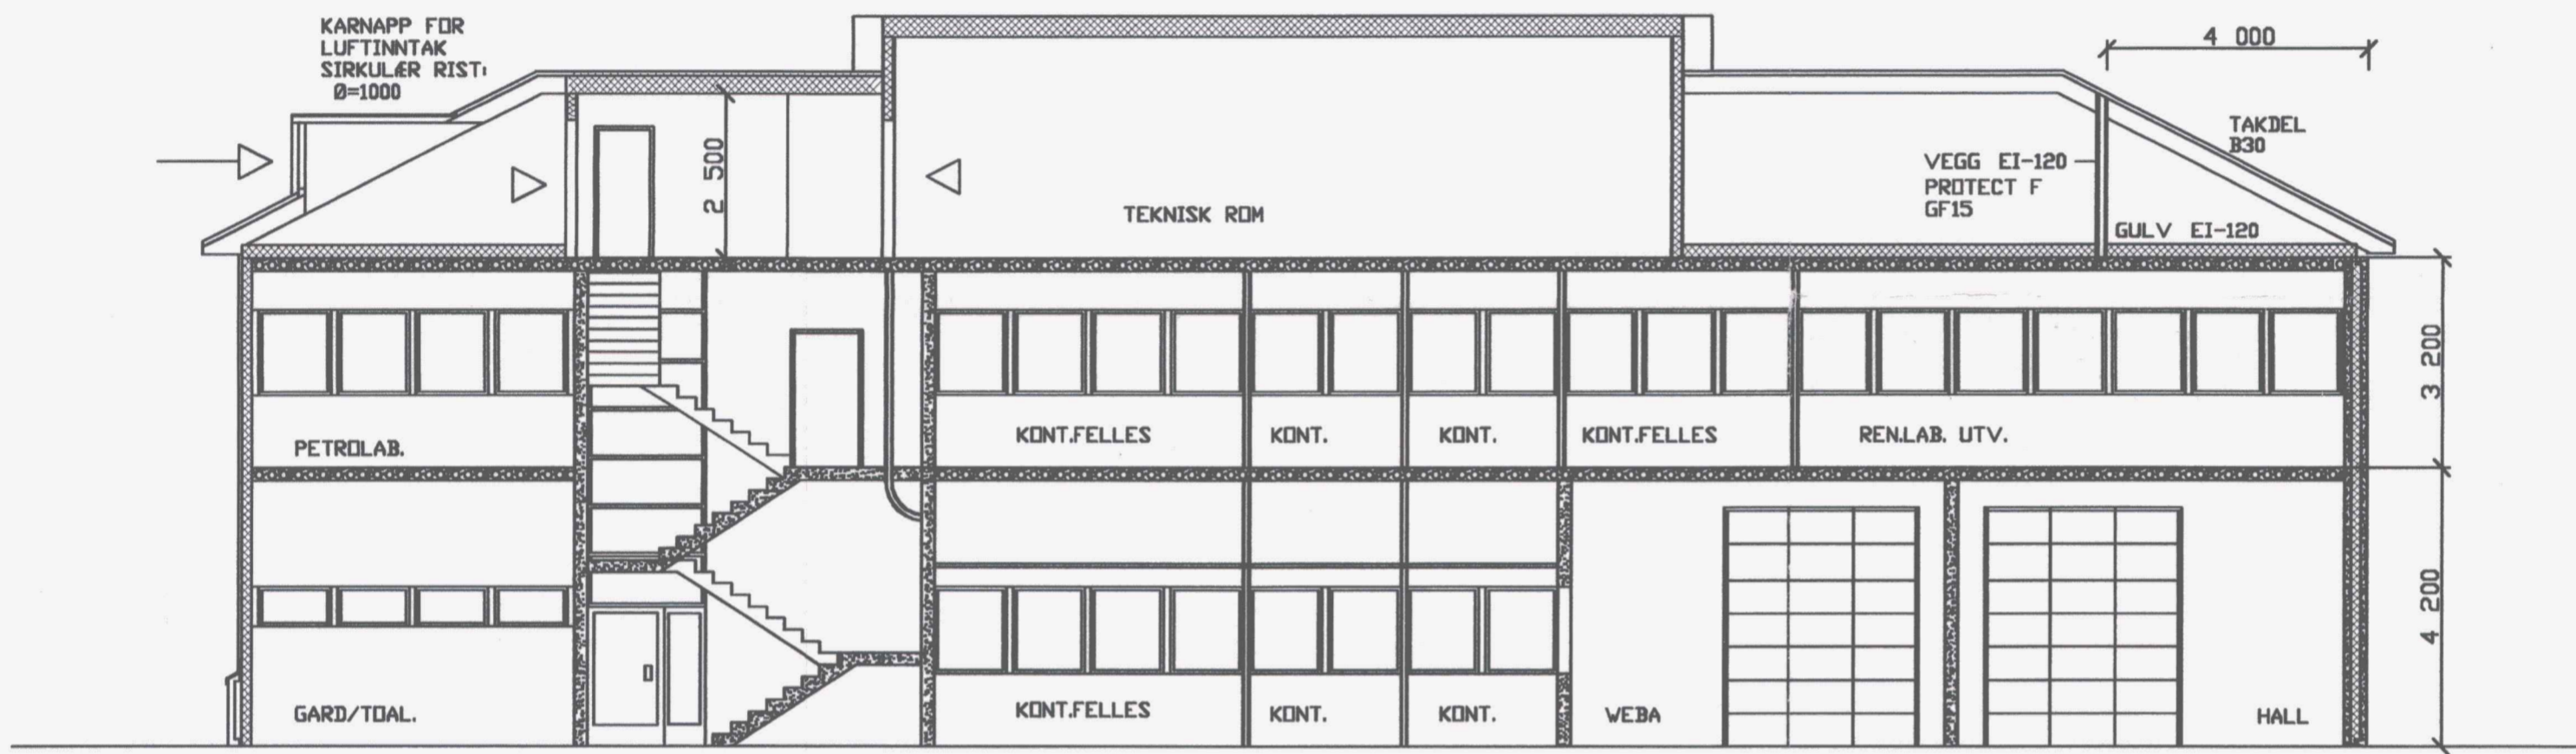


SNITT X-X

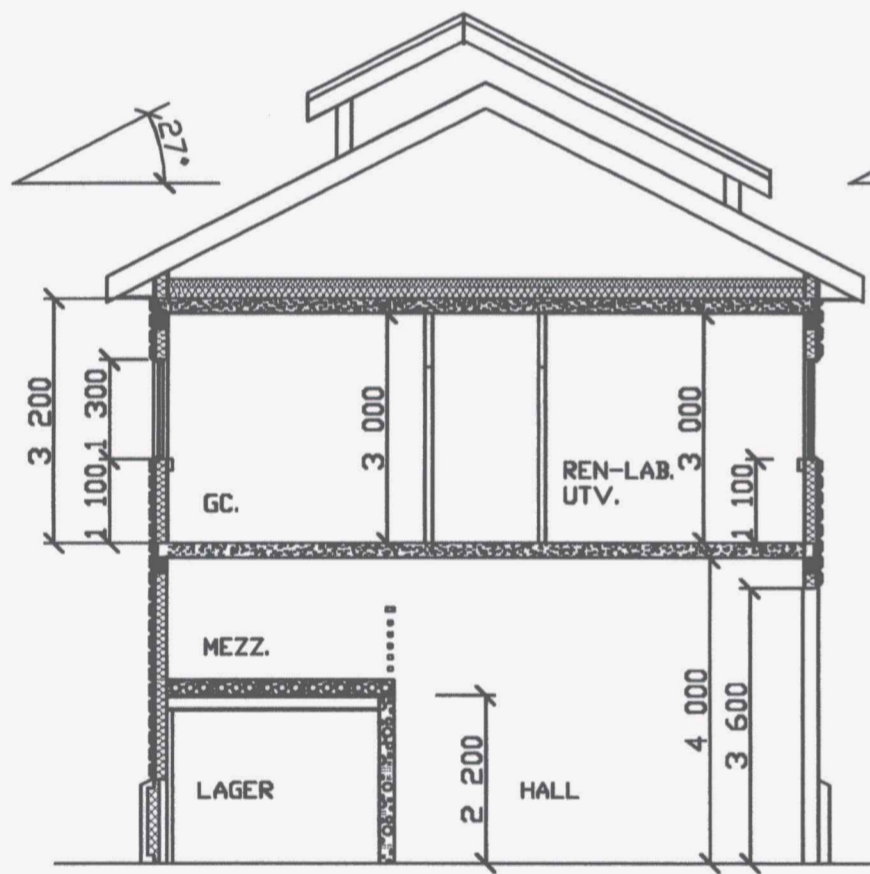

SNITT Y-Y

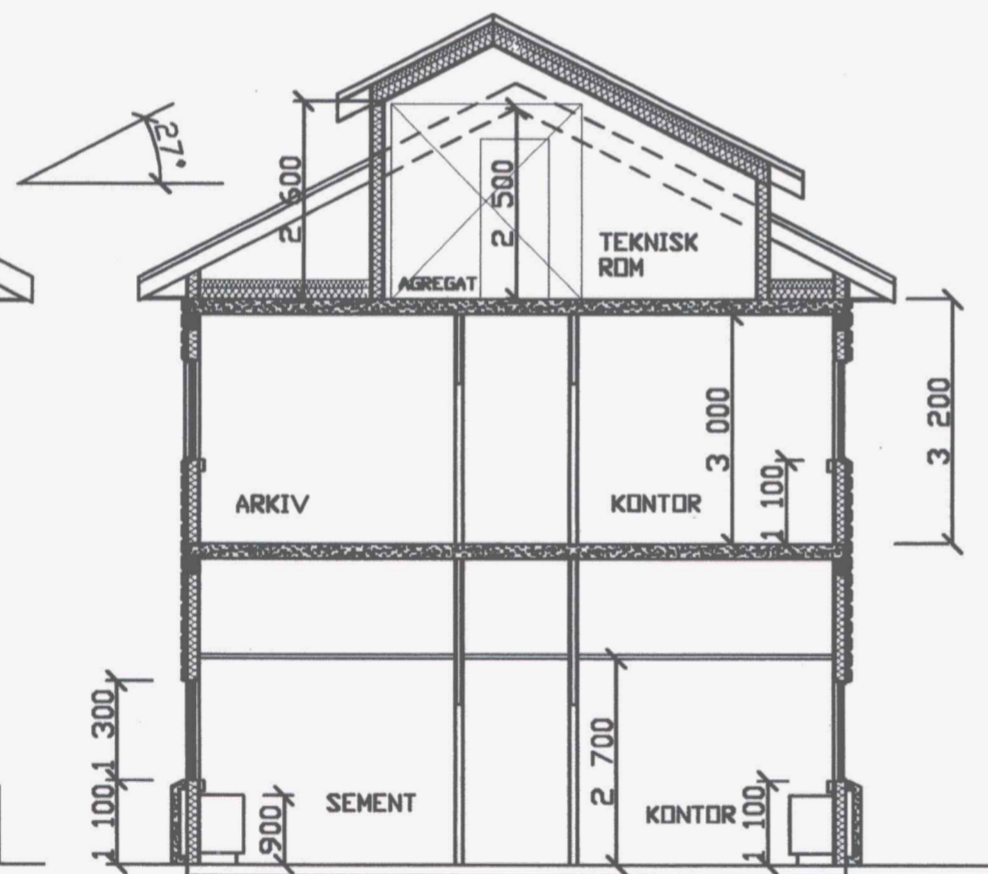

SNITT Z-Z

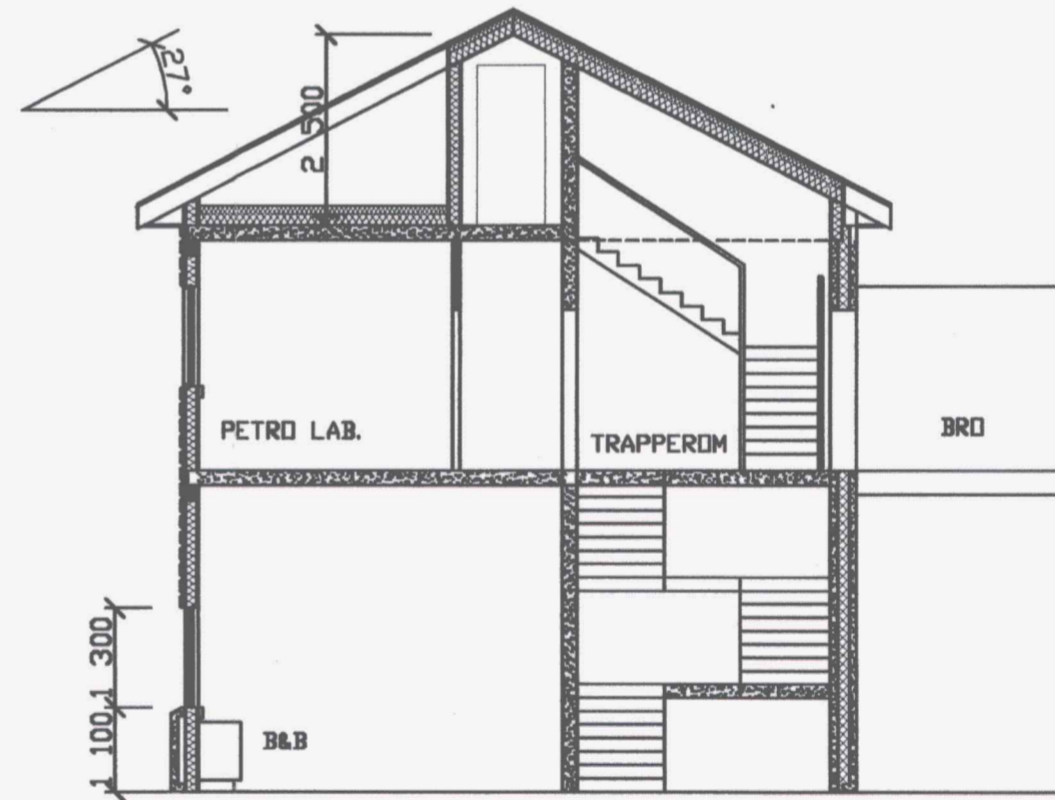

SNITT W-W

SNITT

SOLA KOMM/TEKNISK ETAT  
 J.nr. [ ] S.nr. [ ]  
**23 OKT. 2002**  
 Arkiv [ ] SB [ ]

KORRIGERT: 08.07.2002.  
 KORRIGERT: 13.06.2002.  
 KORRIGERT: 03.04.2002.

NYBYGG I TANANGER  
 SNITT X-X, Y-Y, Z-Z, W-W 1:100

PROSJEKTR: 010.2002.  
 TEGNINGSNR: 010.2002.03  
 DATO: 14.03.02

A4 ARKITEKTENE AS  
 Stavanger


0 50

100 Plottet i størrelsesorden 1:1 er denne linjalen 100 mm.

Dansk Scanning A/S



Relev til  
Saker

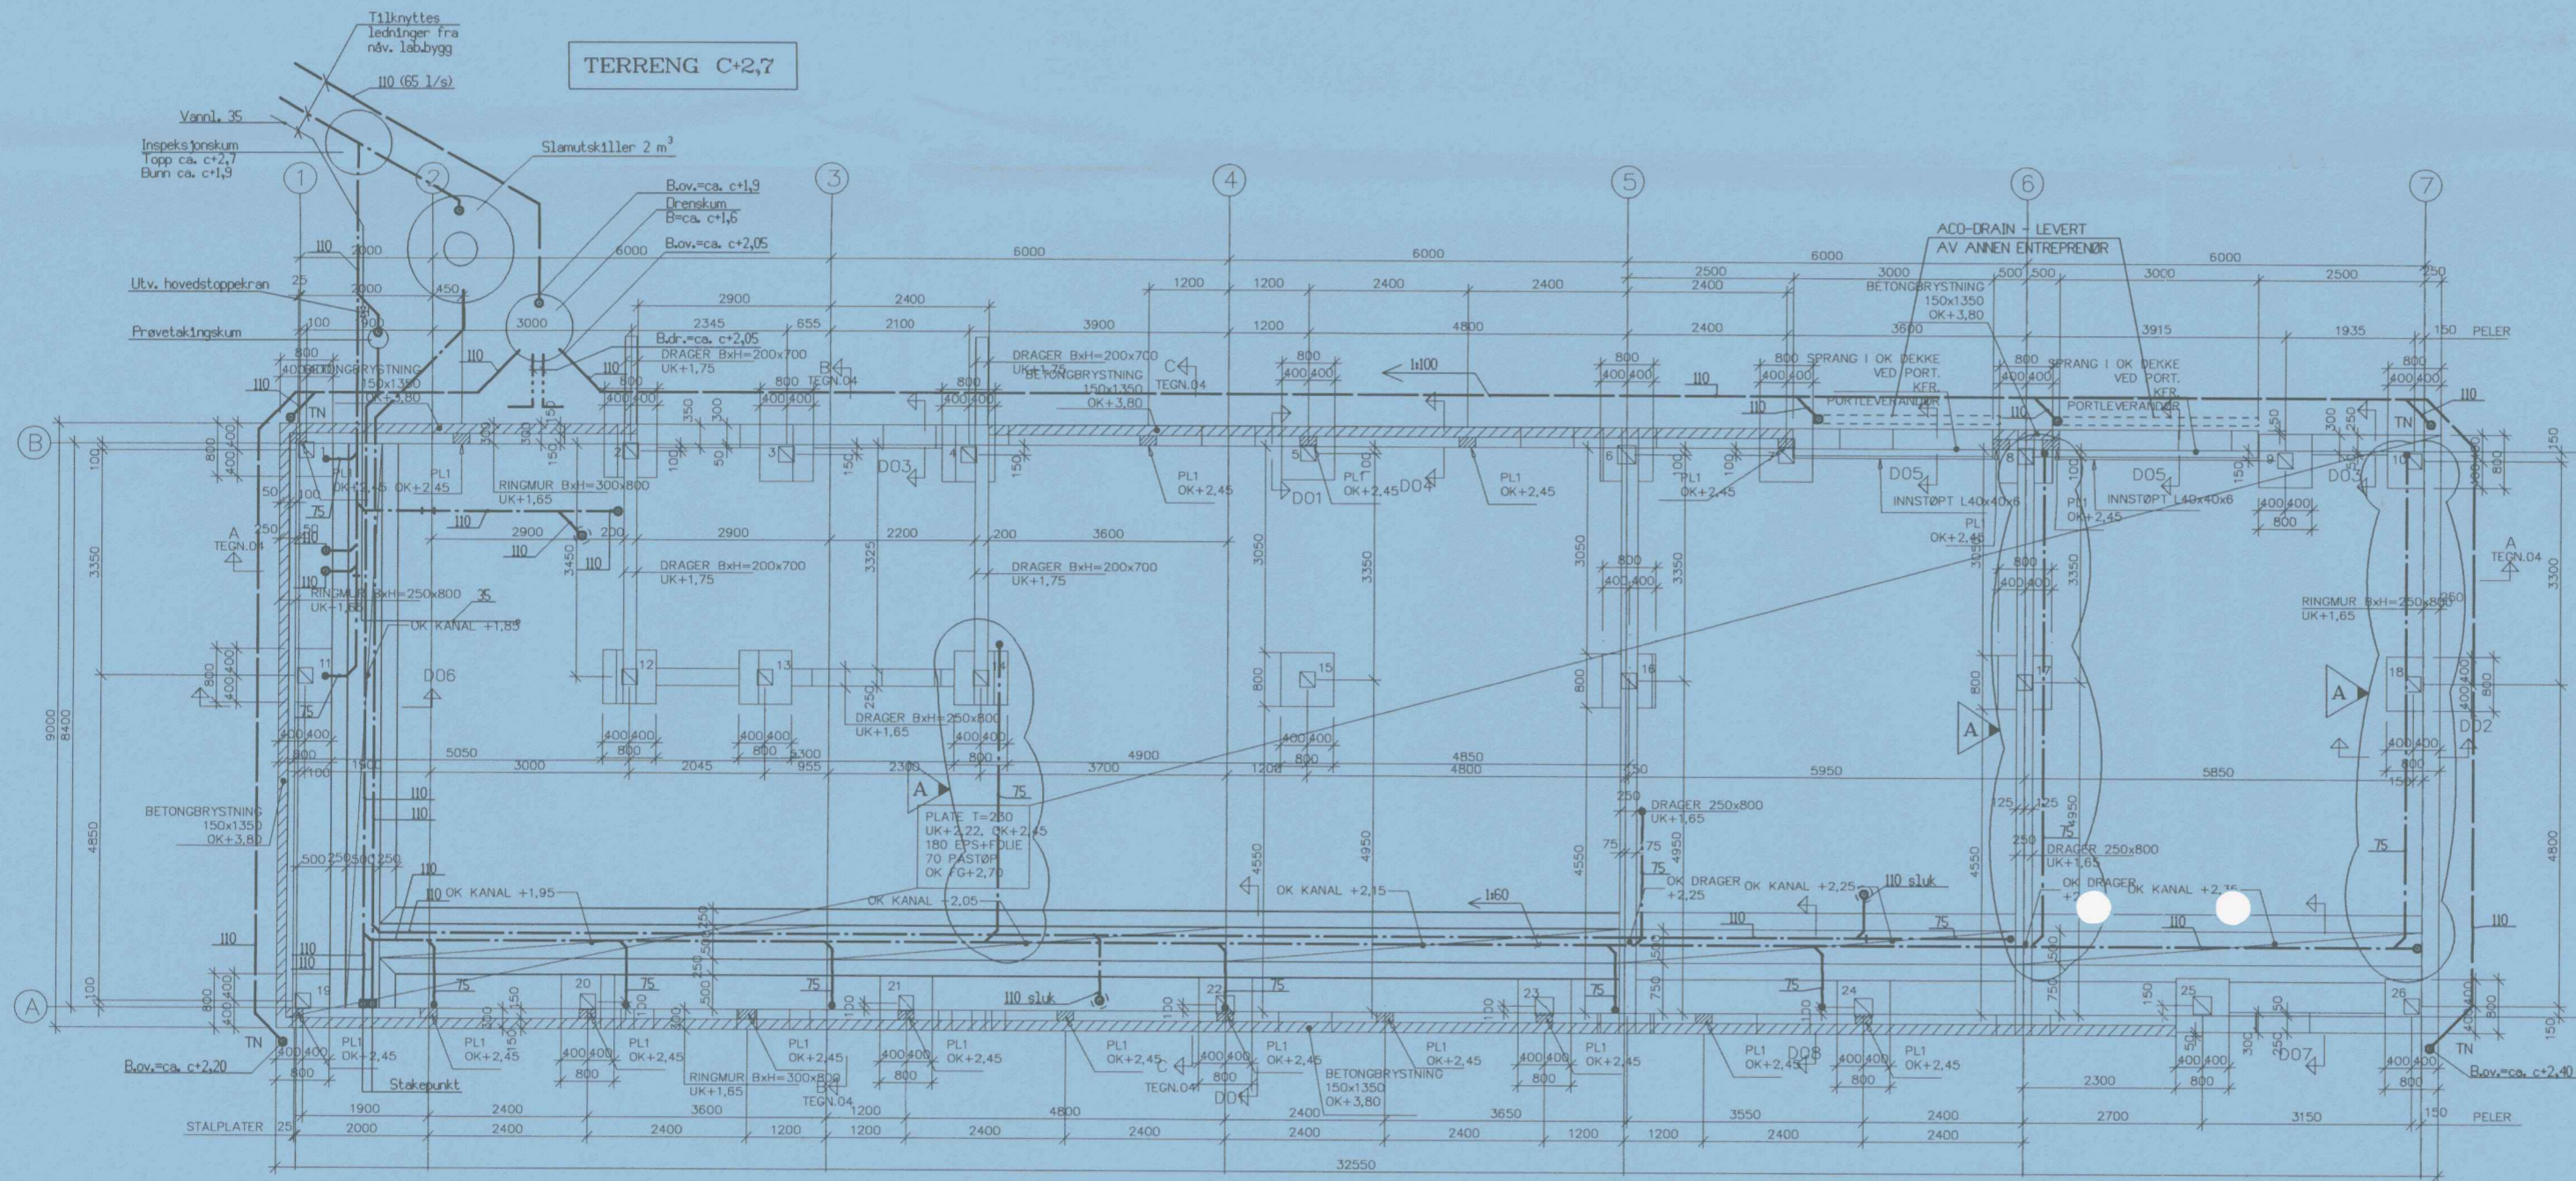

Seksjon byggesak  
- 3 JULI 2003  
Ikke skannet


Øv. Sivertsen A/S  
Gamlev. 1, 4018 Stavanger  
Tlf. 51 82 74 00, Fax 51 88 20 65

NY TEGNING  
MOTTATT 20/3/03 [Signature]

Rev.	Dato	Beskrivelse	Tegn./konstr.	Kontr.	Godk.j.
A	20.03.03	Supplert bunnledn.		AMK	
0	06.01.03			AMK	
<b>WESTLAB</b> <b>Bunnledningsplan</b>					
			THUNES PARTNERS AS avd. Stavanger Postboks 1147 Hillevåg, 4095 STAVANGER Telefon 51 820 800 - Faks 51 820 801		
<b>RADGIVENDE INGENIØRER VVS - ENERGI - MILJØ * BERGEN - STAVANGER - FLORØ</b>					
Filef.	Oppdragsansvarlig	Målestokk	Byggnr.	Tegningsnr.	Rev. Indeks
	OTTO PETERSSON	1:100	7560	3010	A



PLAN 1.ETG.

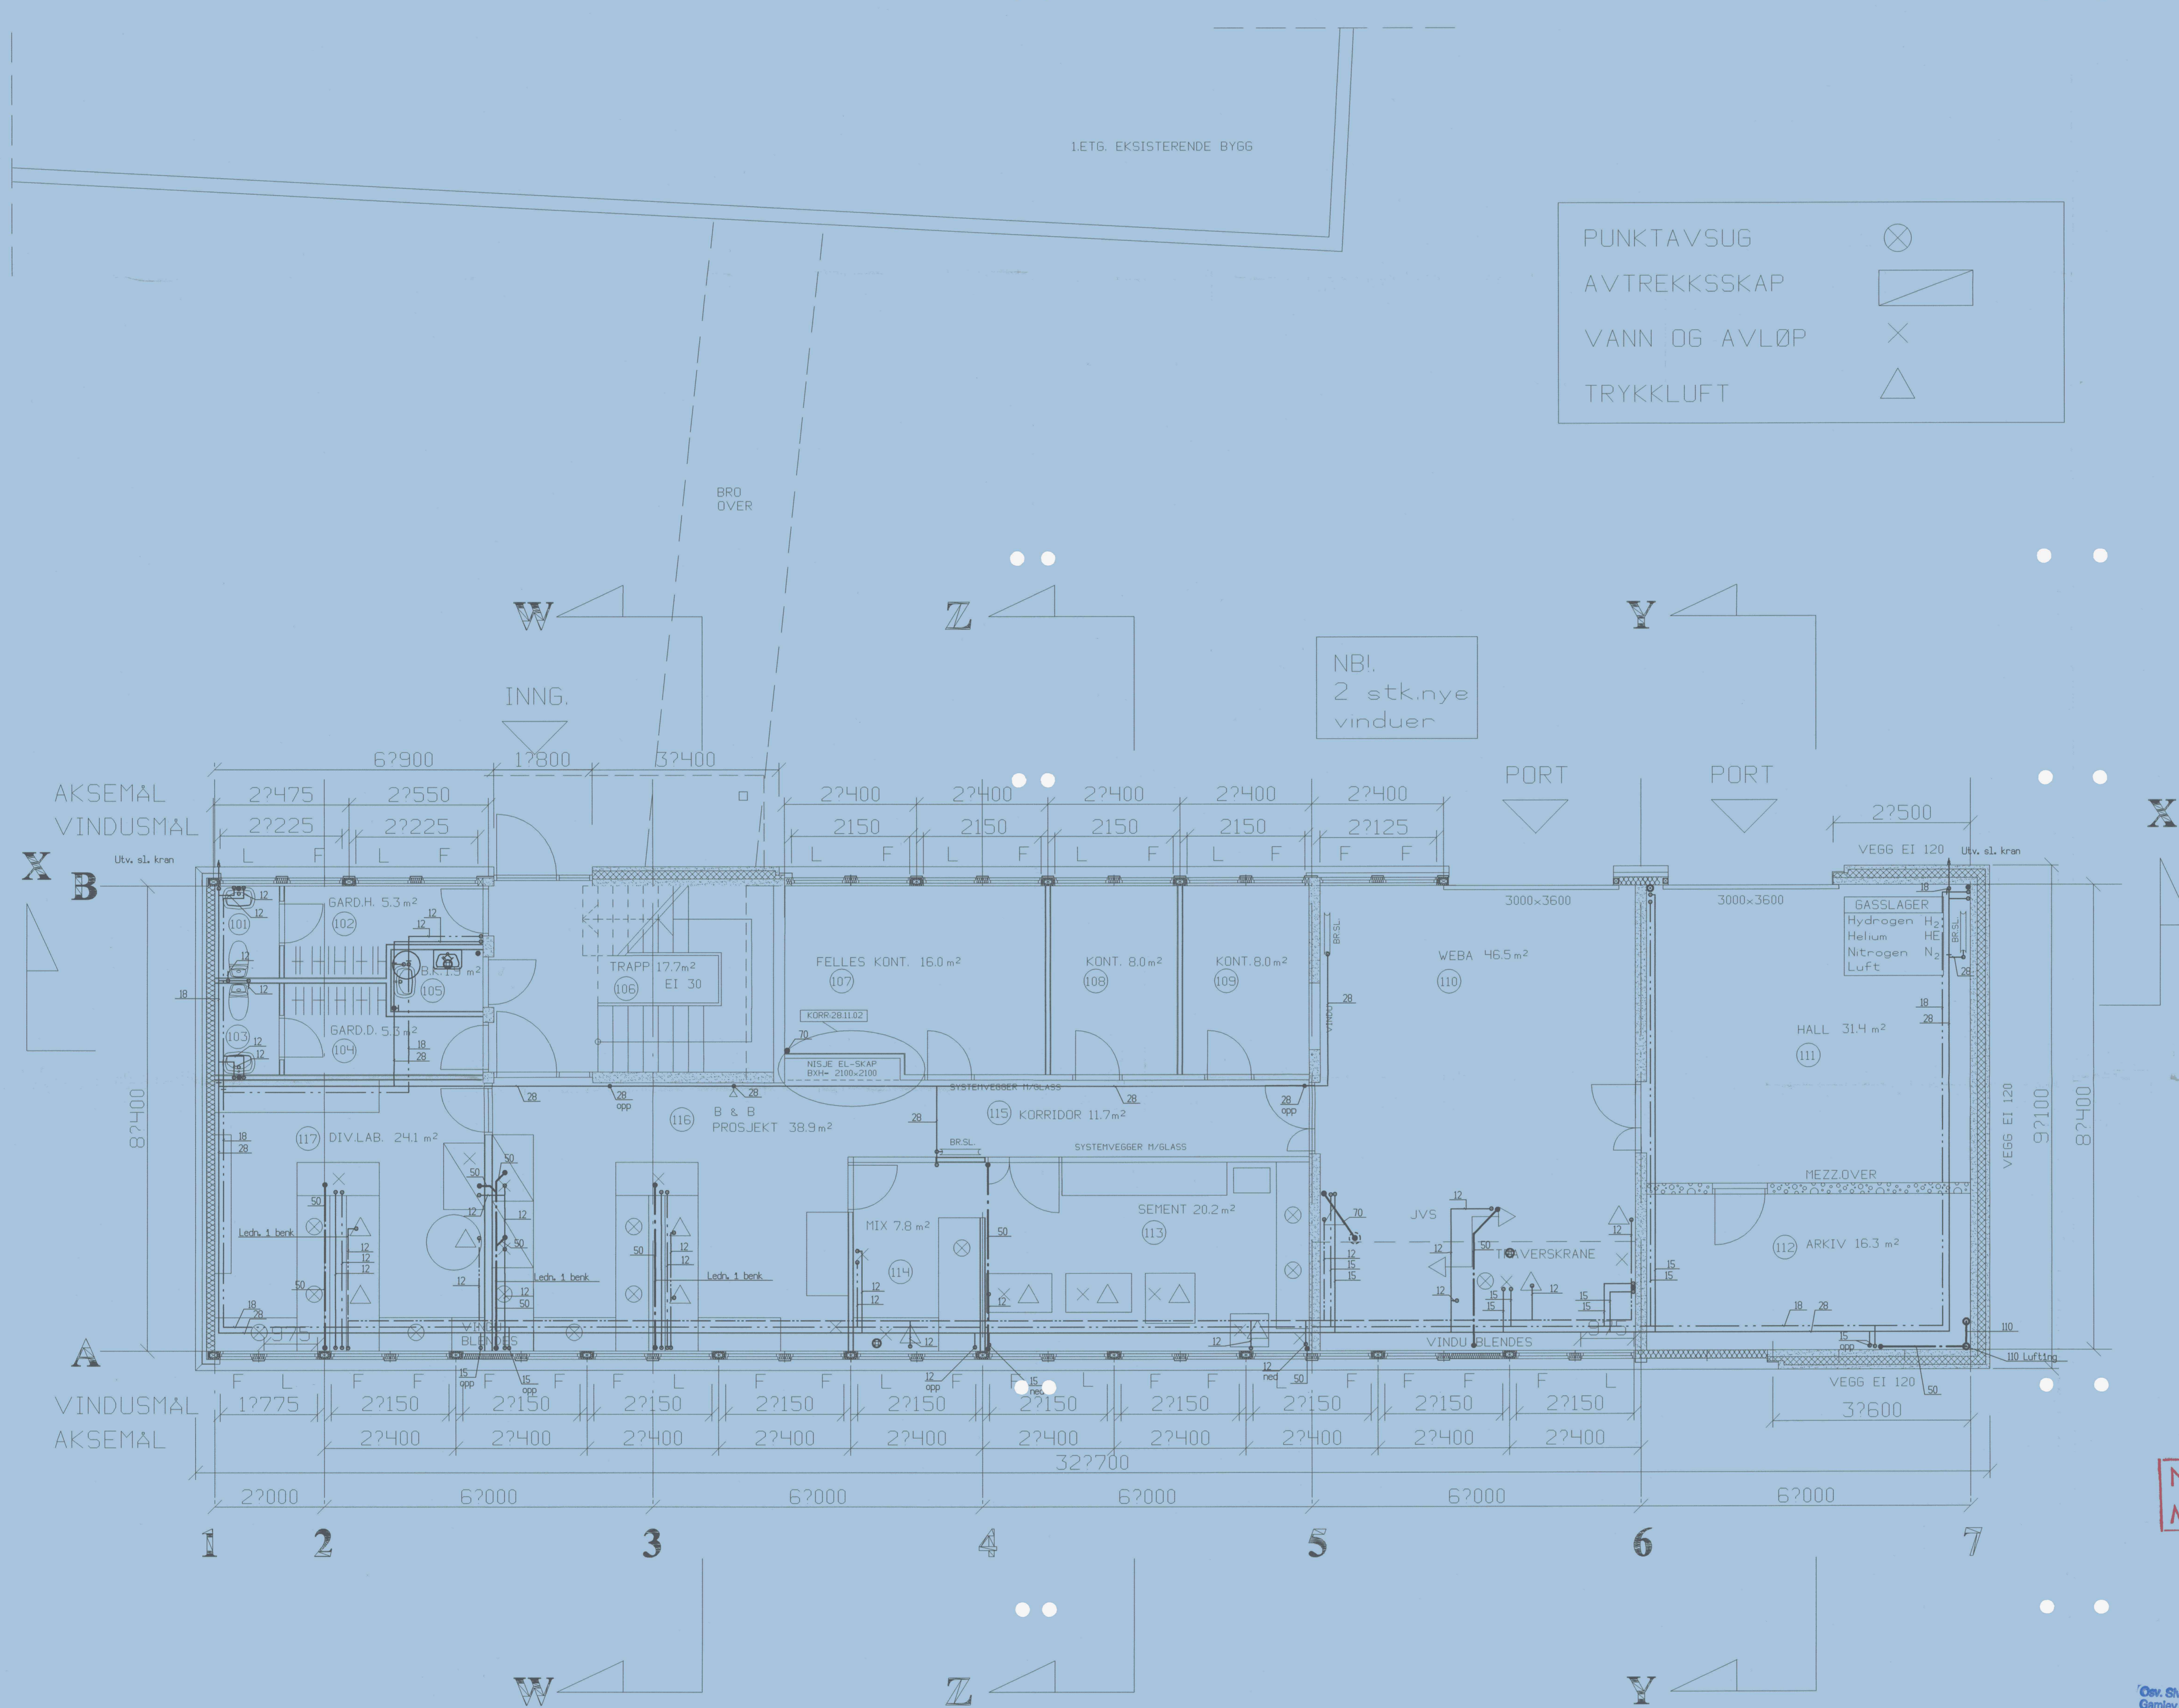

PLAN 1.ETG.

0	04.04.03		AMK
Rev.	Dato	Endringer	Typ./Målest./Kont./Bib.
<b>WESTLAB</b> PLAN 1.ETG. VVS-ANLEGG			
<b>THUNES PARTNERS</b>		THUNES PARTNERS AS ovd. Stavanger Postboks 147 Årstad, 4000 STAVANGER Telefon: 51 832 800 - Faks: 51 832 801	
Byggherre	Bygghvervet	Bygghvervet	Bygghvervet
OTTO PETERSSON	1:50	7560	3901 0

Seksjon byggesak  
- 3 JULI 2003  
Uke skannet

KORRIGERT:	10.02.2003.
KORRIGERT:	28.11.2002.
KORRIGERT:	01.07.2002.
KORRIGERT:	13.06.2002.
KORRIGERT:	22.04.2002.
KORRIGERT:	02.04.2002.

**NY TEGNING  
MOTTATT**

**WESTLAB AS**

NYBYGG I TANANGER  
PLAN 1.ETG. M 1:50


PROSJEKTNR:	010.2002.
TEGNINGSNR:	010.2002.01
DATO:	14.03.02

A4 ARKITEKTENE AS  
Stavanger


Oev. Sivertsen A/S  
Gamlev. 1, 4018 Stavanger  
Tlf. 51 82 74 00, Faks 51 88 20 65



FASADER

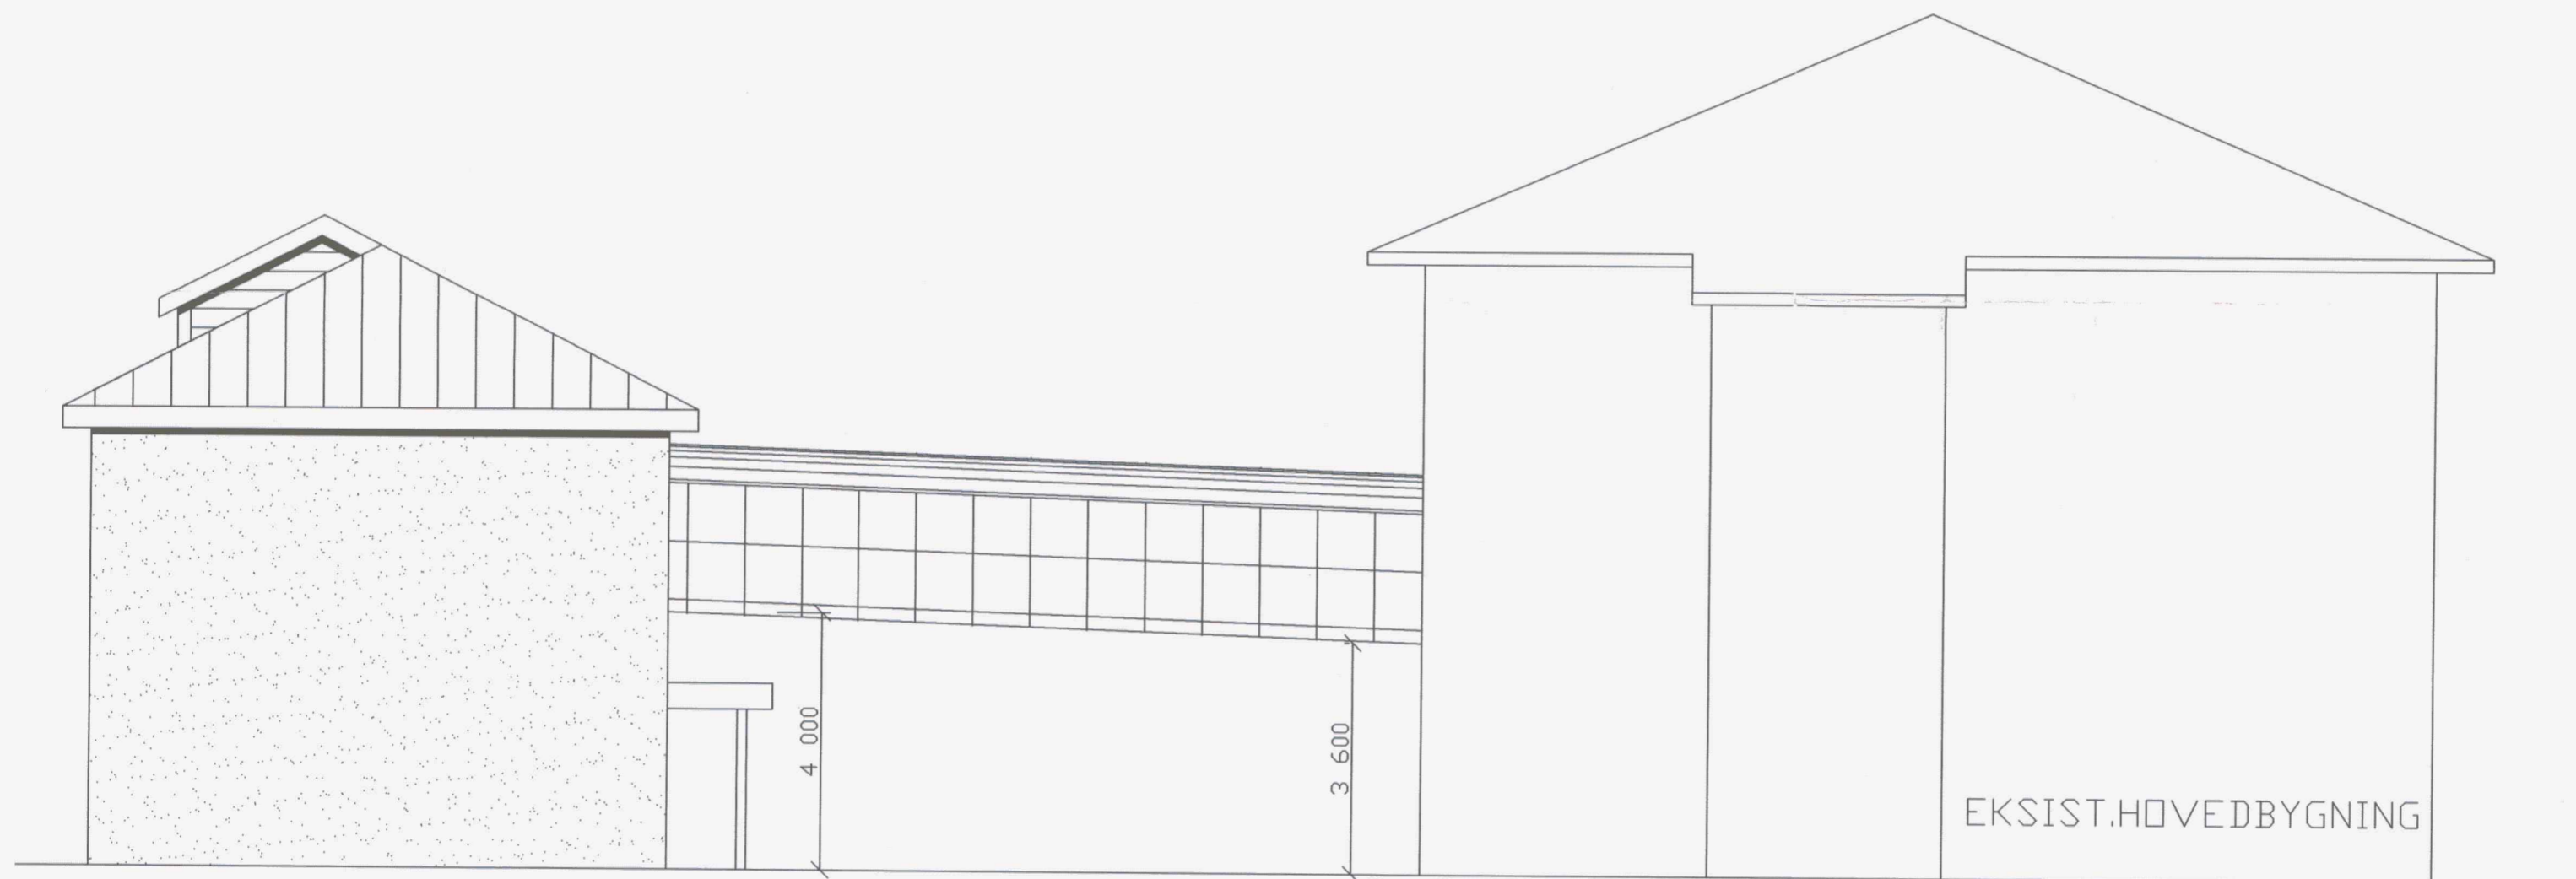

FASADE MOT SYD

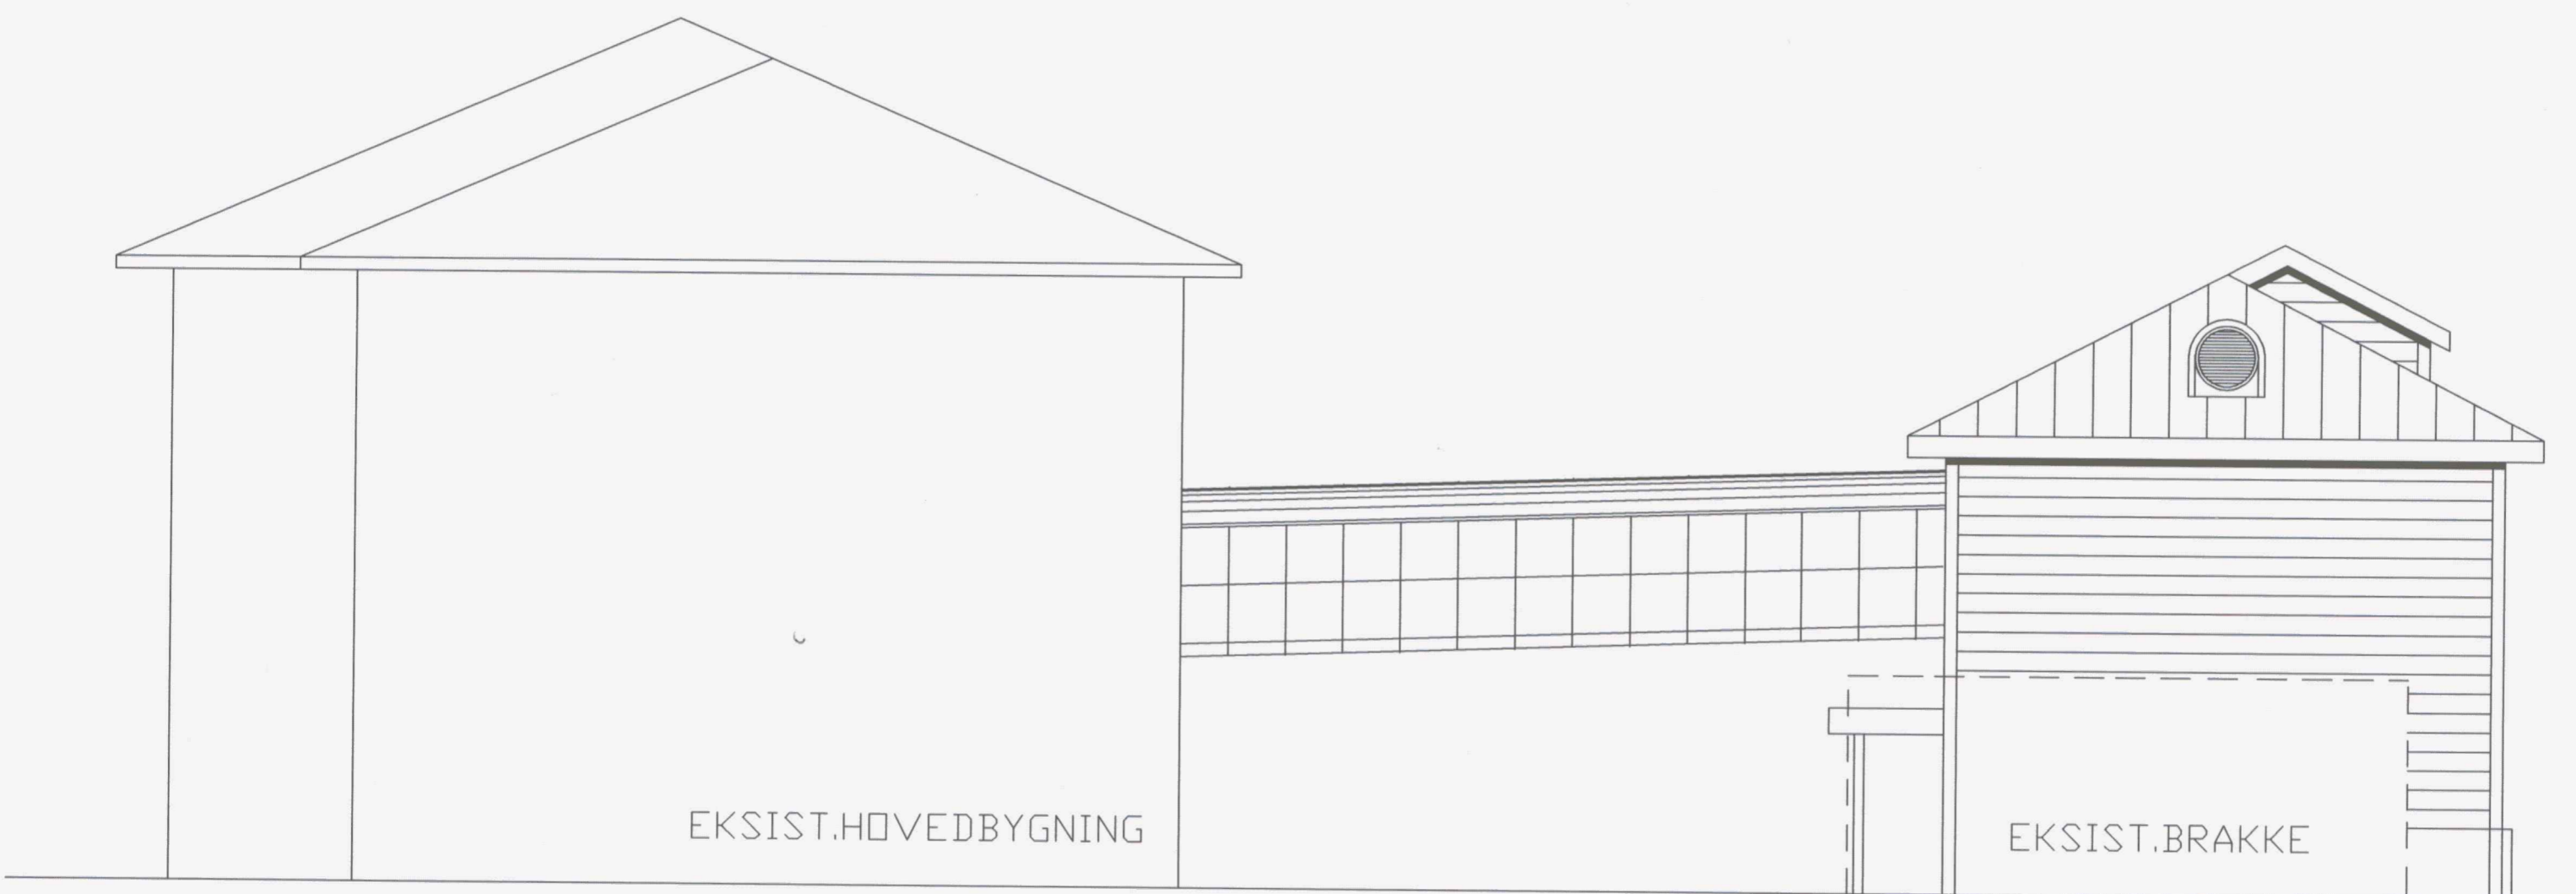

FASADE MOT NORD

SOI: OMM/TEKNISK ETAT  
J.nr.   
 30 APR. 2002  
Arkiv   
 SB

KORRIGERT: 25.04.2002.  
KORRIGERT: 03.04.2002.

WESTLAB AS


NYBYGG I TANANGER  
FASADER NORD & SYD M 1:100

PROSJEKTNR: 010.2002.  
TEGNINGSNR: 010.2002.05  
DATO: 14.03.02

A4 ARKITEKTENE AS  
Stavanger



FASADER

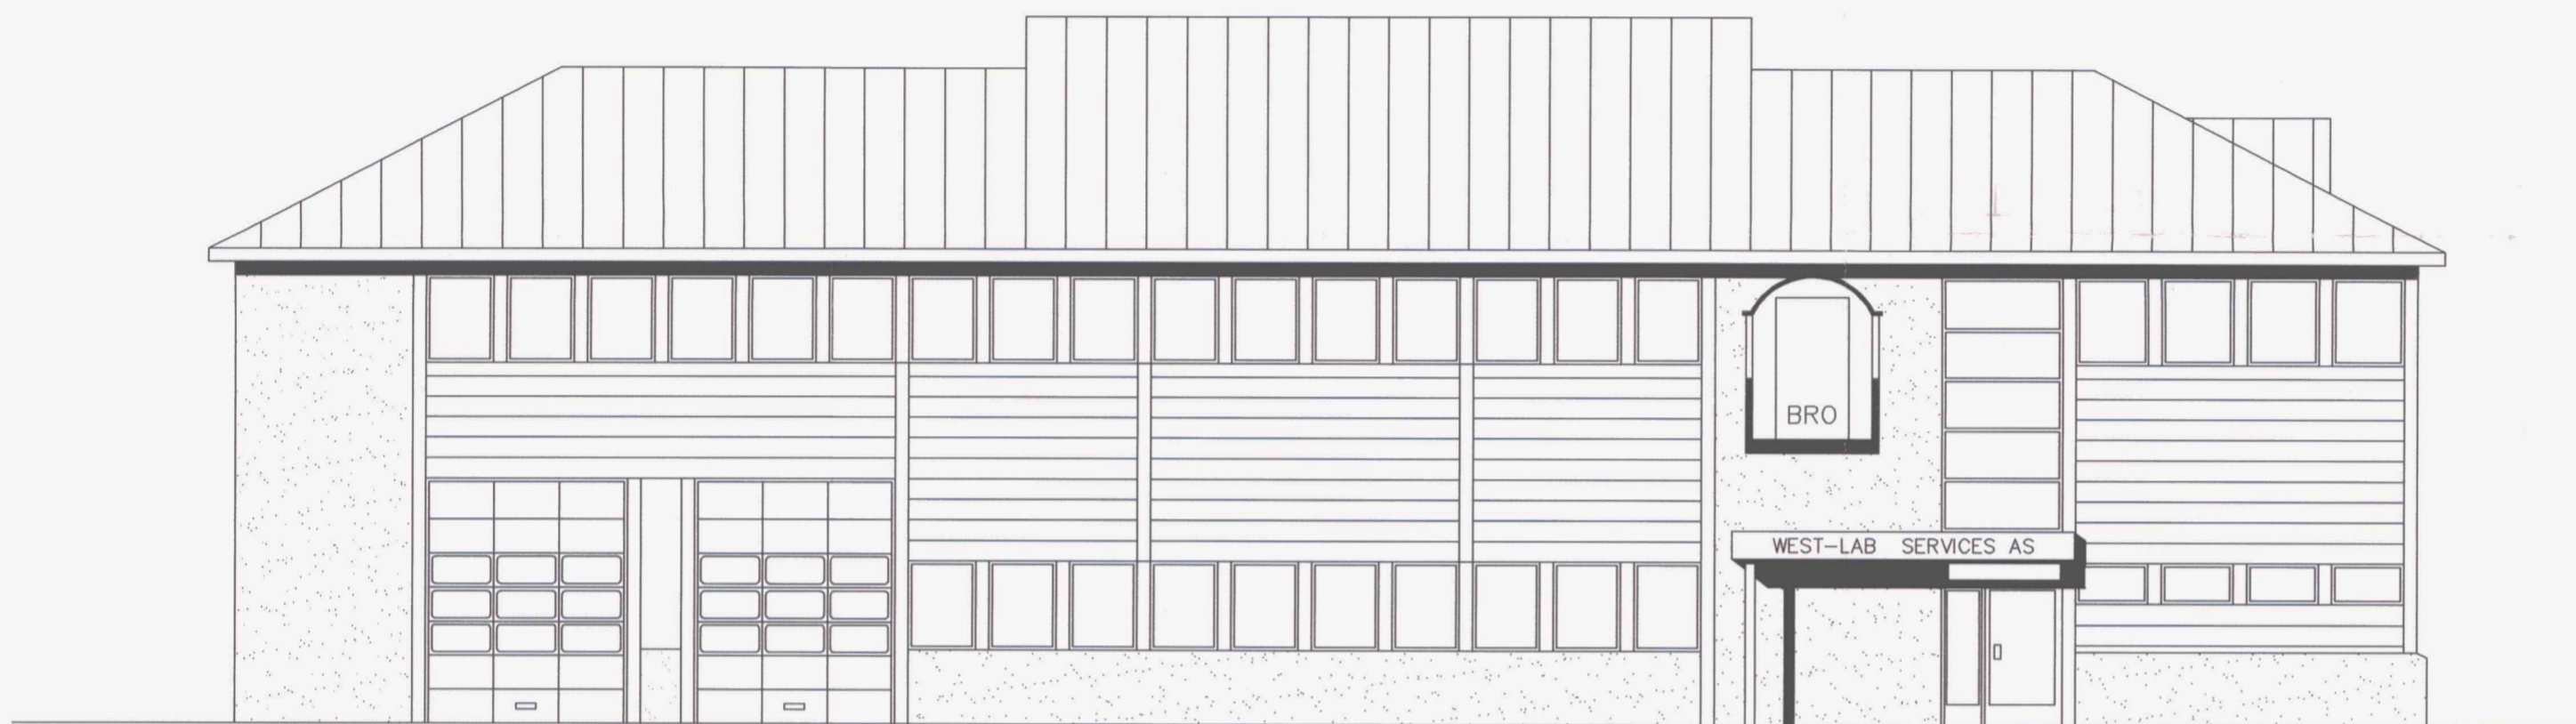

FASADE MOT ØST



FASADE MOT VEST

SOLA P	TEKNISK ETAT
J nr	Saksnr
30 APR. 2002	
Arkiv	SB

KORRIGERT: 24.04.2002.  
KORRIGERT: 03.04.2002.


WESTLAB AS

NYBYGG I TANANGER  
FASADE VEST & ØST M 1:100

PROSJEKTNR: 010.2002.  
TEGNINGSNR: 010.2002.04  
DATO: 14.03.02

A4 ARKITEKTENE AS  
Stavanger

PLAN 1.ETG.

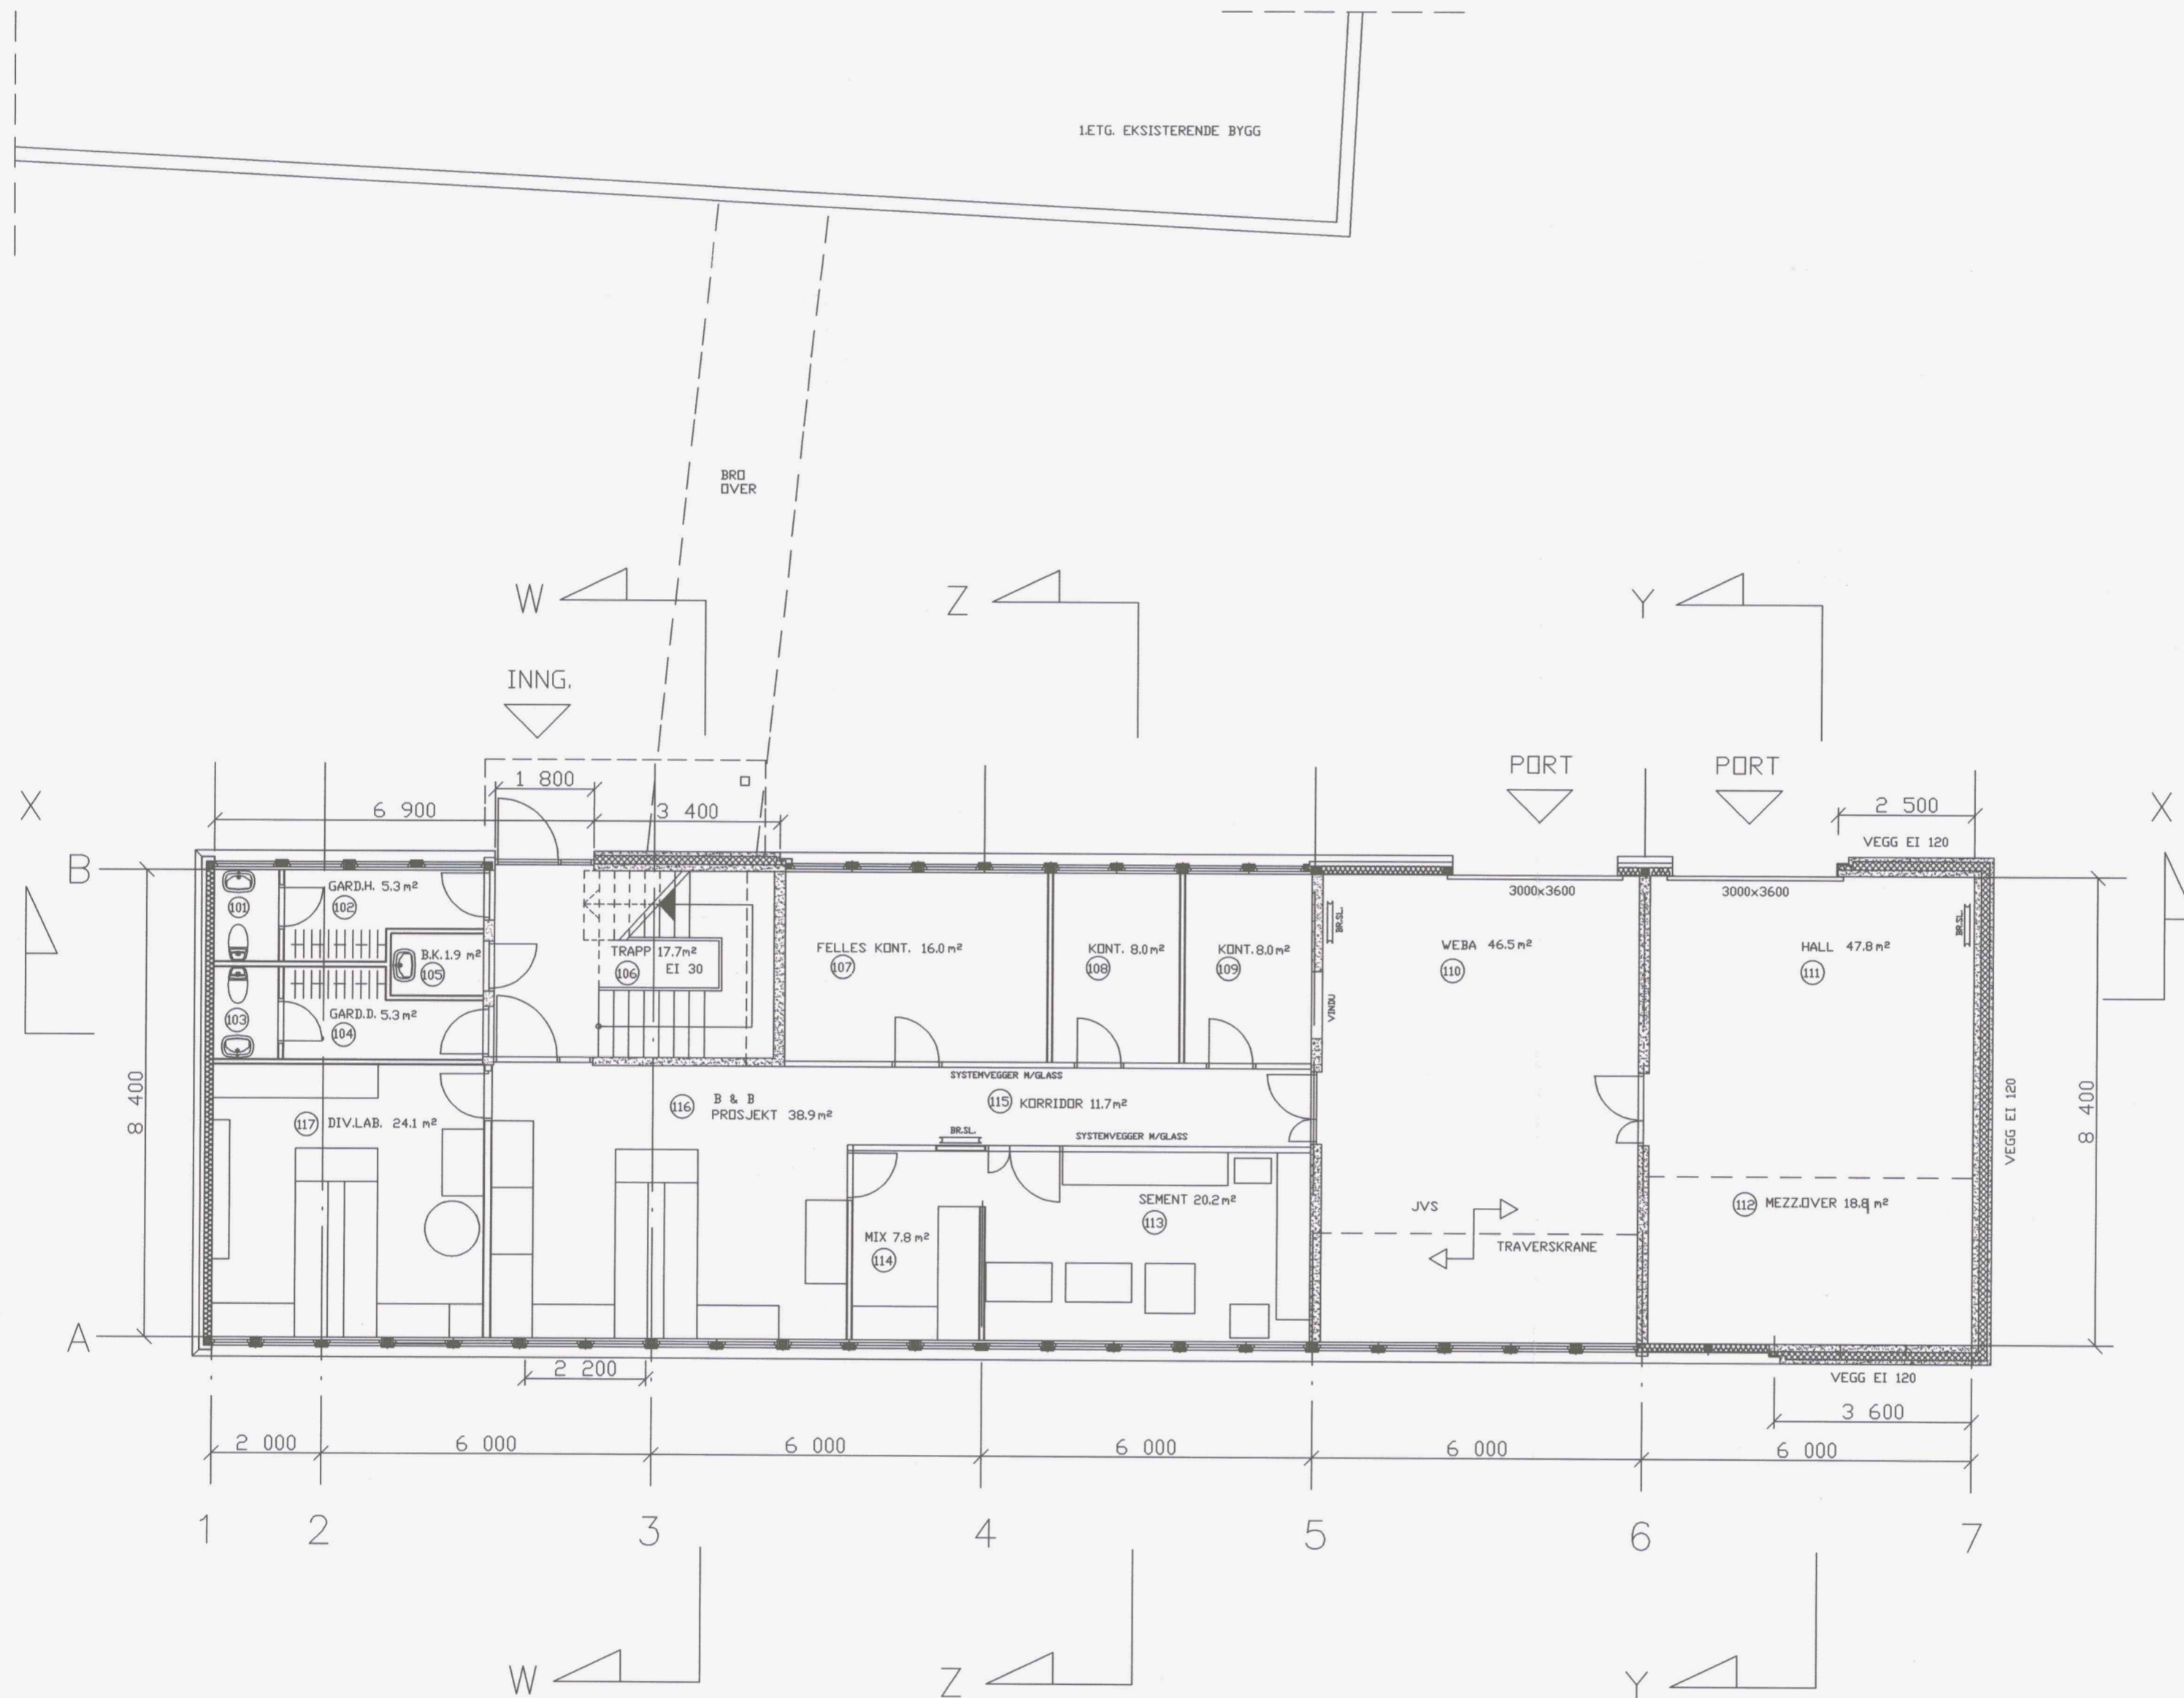

1.ETG. EKSISTERENDE BYGG

BRØ  
OVER

INNG.

PORT

PORT

2 500  
VEGG EI 120

3000x3600

3000x3600

VEGG EI 120

JVS

TRAVERSKRANE

VEGG EI 120

3 600

1

2

3

4

5

6

7

PLAN 1.ETG.

SC	TAKSKETAT
J.nr	8580
30 APR 2002	
Arkiv	SB

KORRIGERT: 22.04.2002.  
KORRIGERT: 02.04.2002.


WESTLAB AS

NYBYGG I TANANGER  
PLAN 1.ETG. M 1:100

PROSJEKTNR: 010.2002.  
TEGNINGSNR: 010.2002.01  
DATO: 14.03.02

A4 ARKITEKTENE AS  
Stavanger



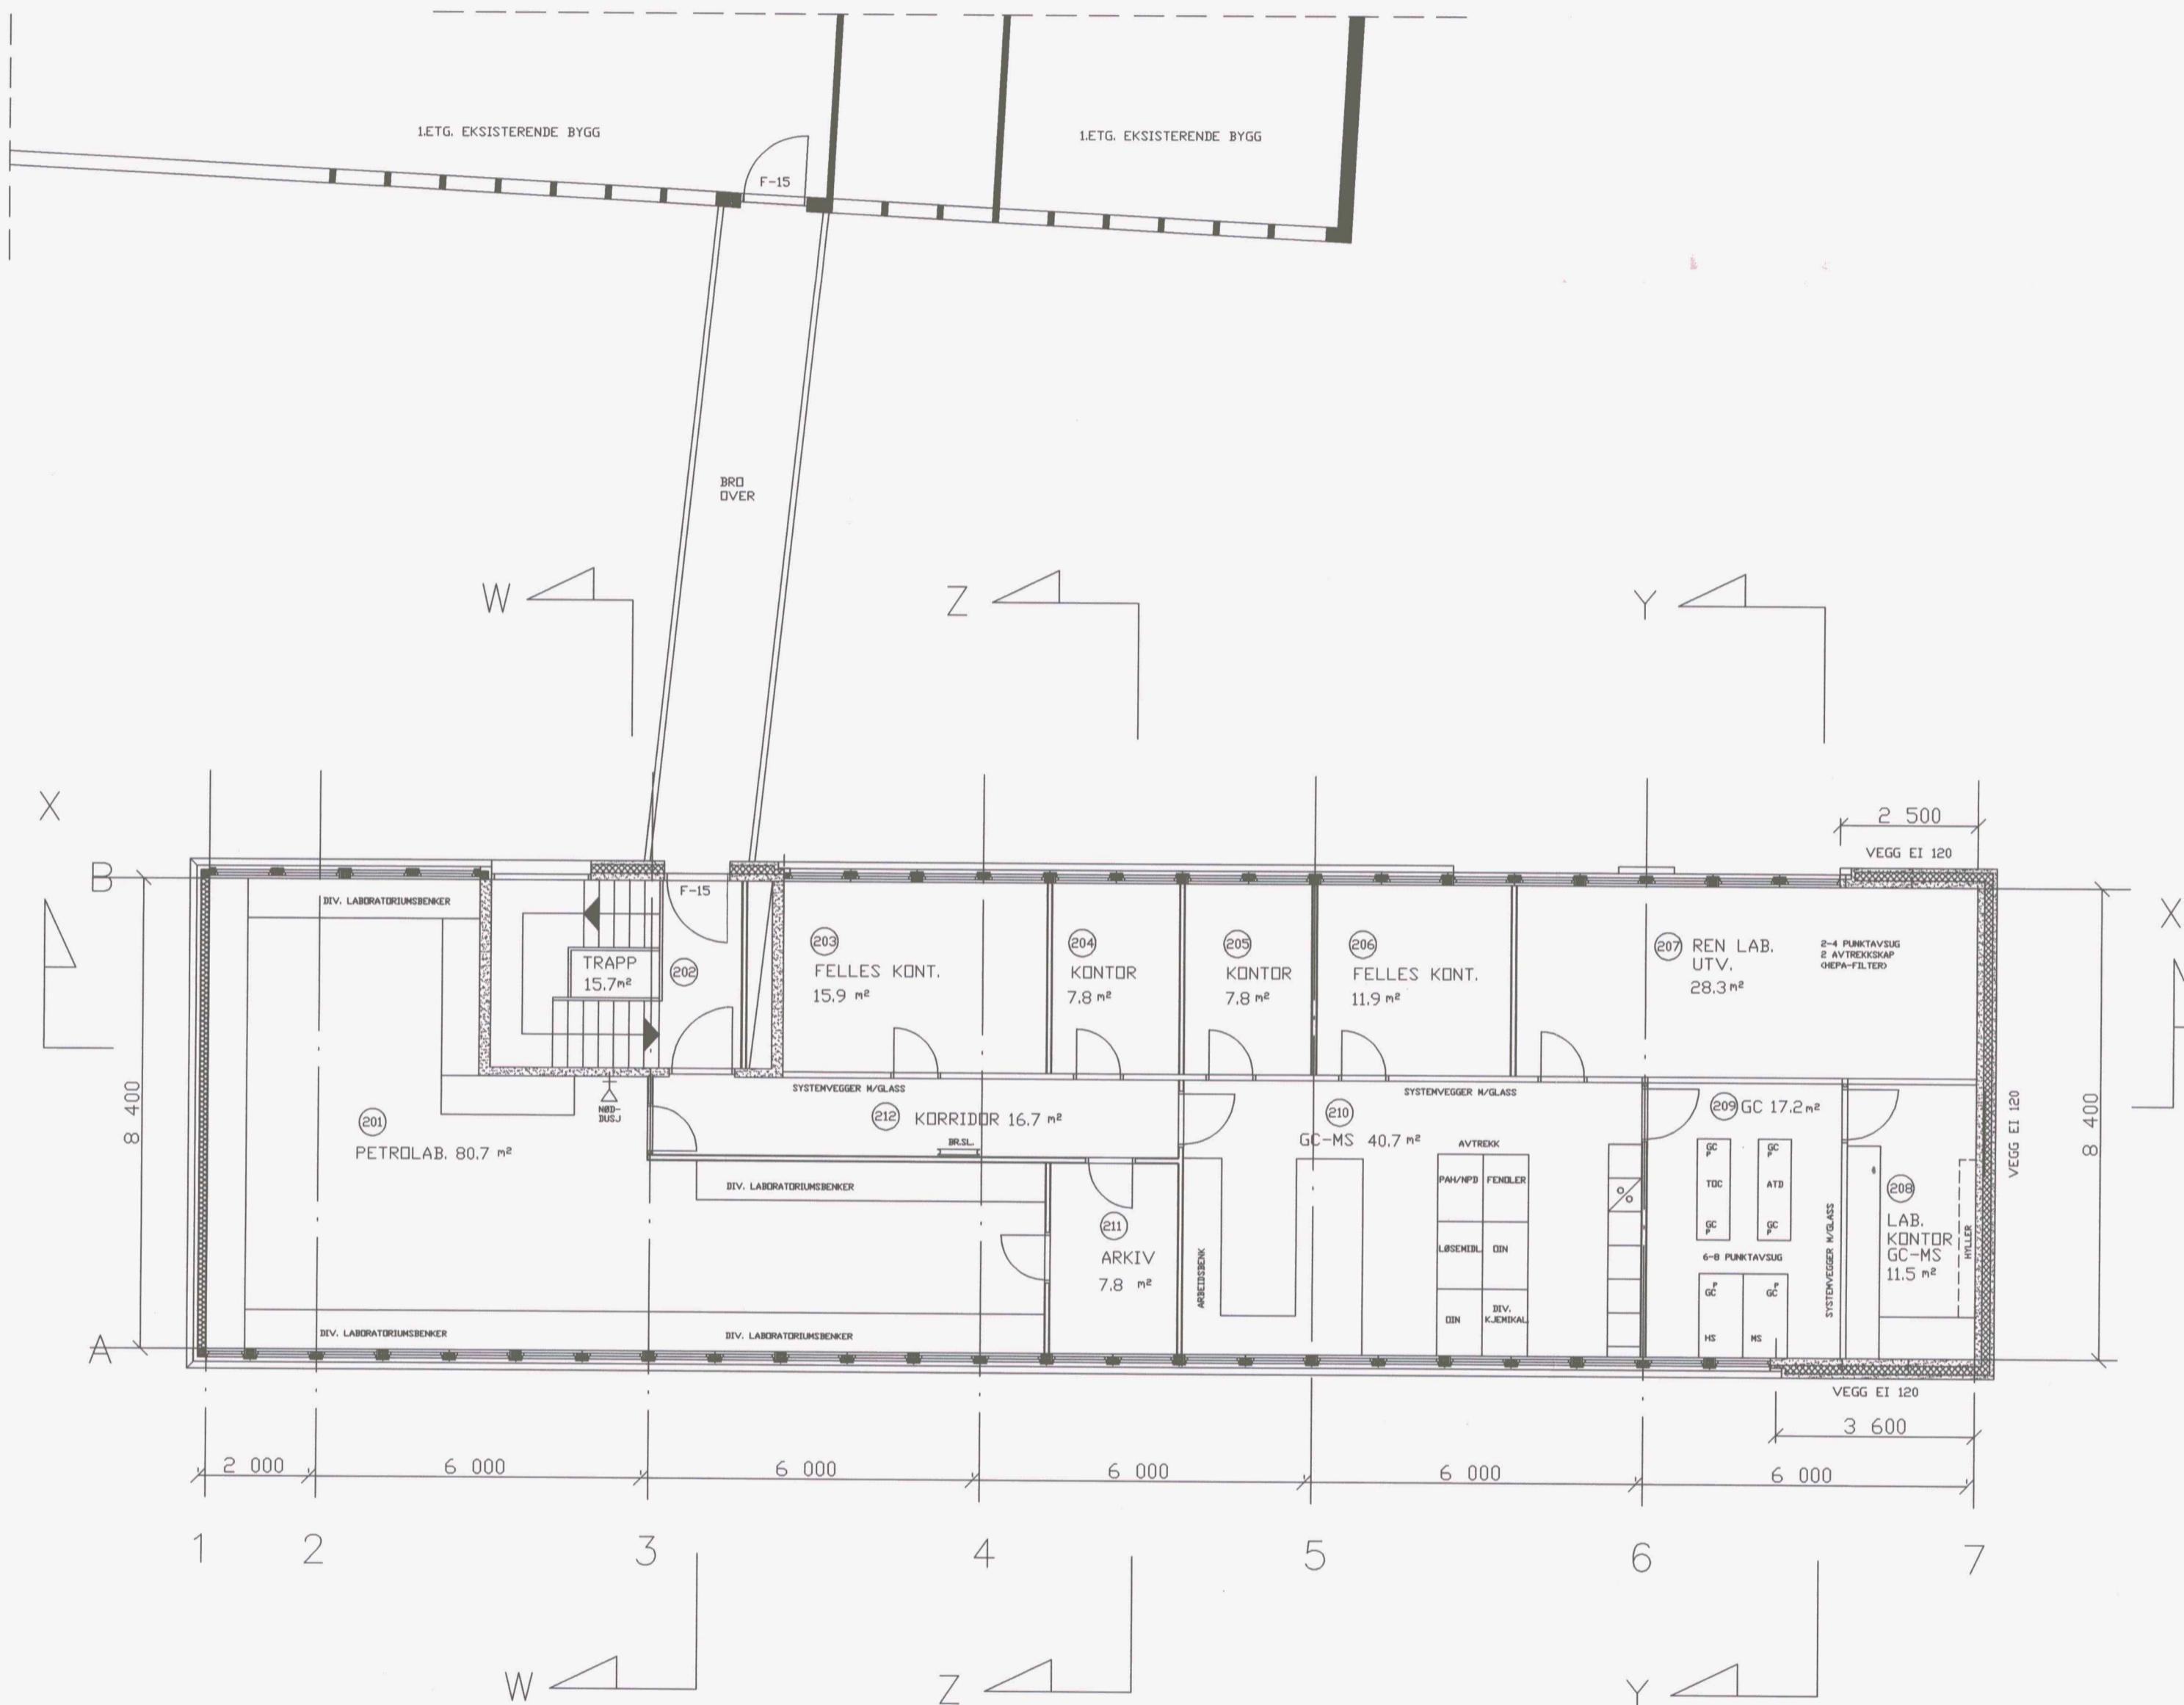

PLAN 2.ETG.

SO TEKNISK ETAT  
 Jnr. Saksid.  
**30 APR. 2002**  
 Arkiv SB  
 KORRIGERT: 23.04.2002.  
 KORRIGERT: 02.04.2002.

WESTLAB AS

NYBYGG I TANANGER  
 PLAN 2.ETG. M 1:100

PROSJEKTNR: 010.2002.  
 TEGNINGSNR: 010.2002.02  
 DATO: 14.03.02

A4 ARKITEKTENE AS  
 Stavanger