

PLAN 1.ETG.

Virk somber arealbruk
 20 JAN. 2009
 Sola Kommune
 MOTTATT

KORR: 23.12.2008

INTERTEK WEST LAB AS

PLAN 1.ETG. Dato. 12.02.2008
M 1:200

A4 ARKITEKTENE AS
Ledaalsgt.17 - 4008 Stavanger

NYE FASADER OG SNITT

Sola Kommune
MOTTATT

20 JAN. 2009

Virksomhet arealbruk




NY FASADE ØST

3 400
UTVIDELSE

UTVIDELSE UTVIDELSE

NY FASADE SYD

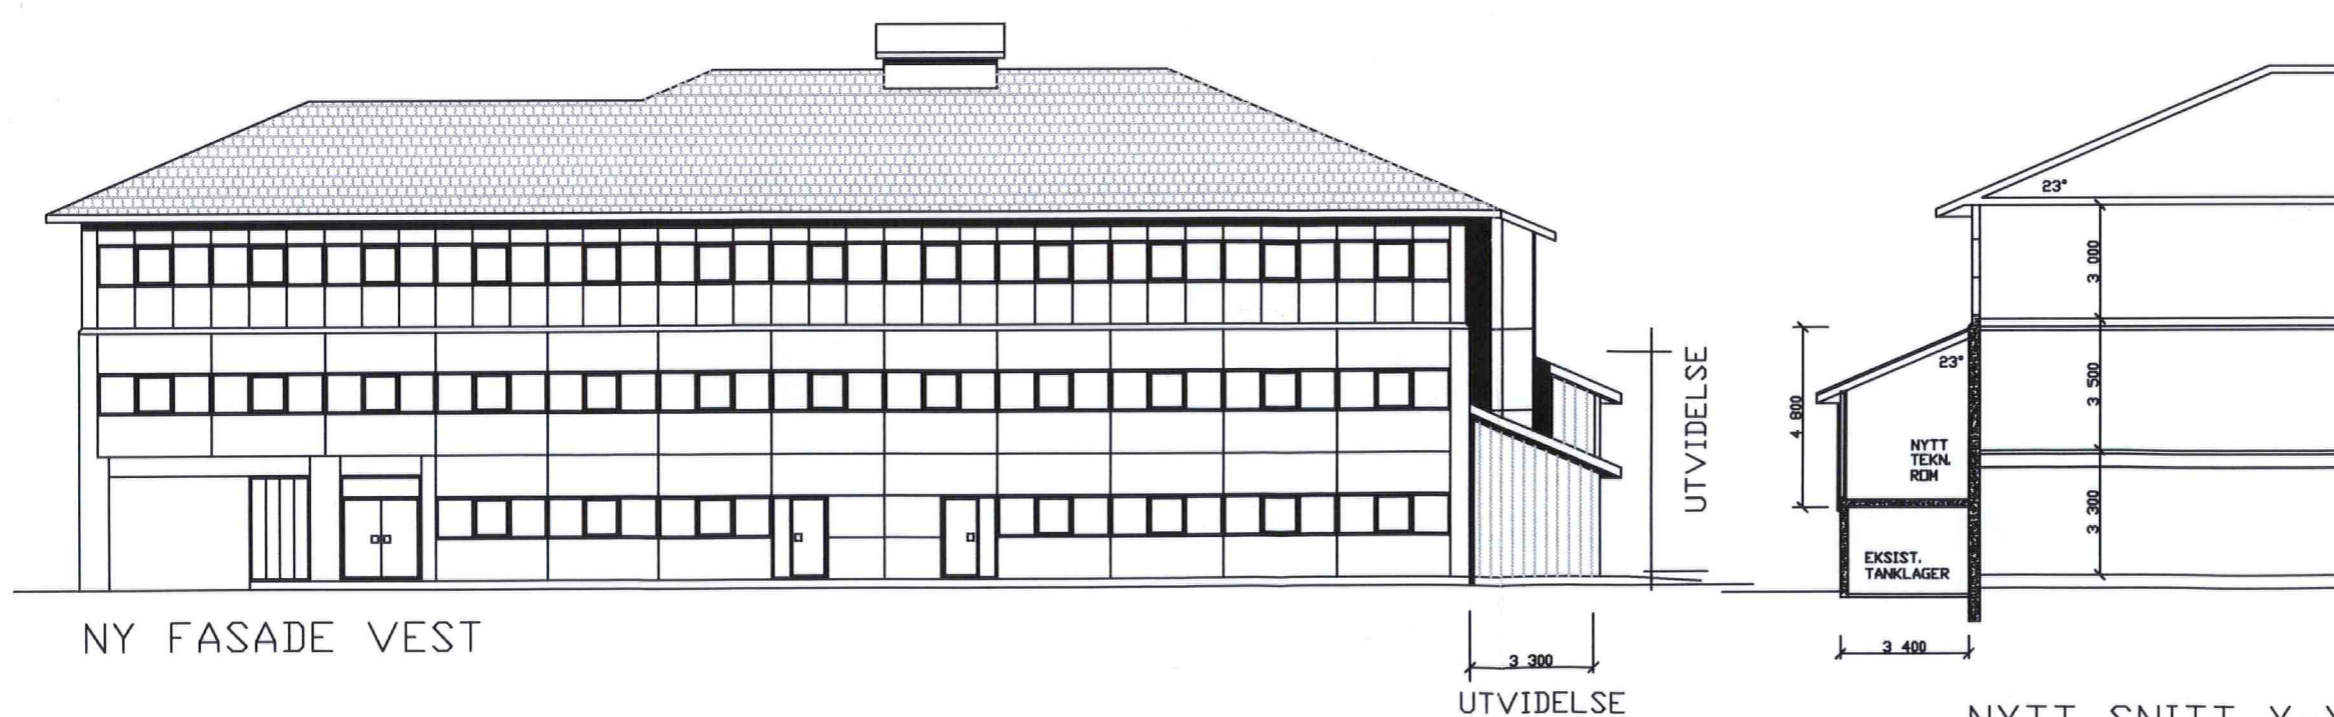

NY FASADE VEST

3 300
UTVIDELSE

NYTT SNITT Y-Y

KORR: 23.12.2008
KORR: 13.09.2007


INTERTEK WEST LAB AS

TILBYGG/PÅBYGG
FASADER/SNITT M 1:200


PROSJEKTNR. 185-07
TEGNINGSNR. 185.00-07 Dato. 01.09.07

A4 ARKITEKTENE AS
Ledaalsgt.17 - 4008 Stavanger


EKSISTERENDE FASADER OG SNITT

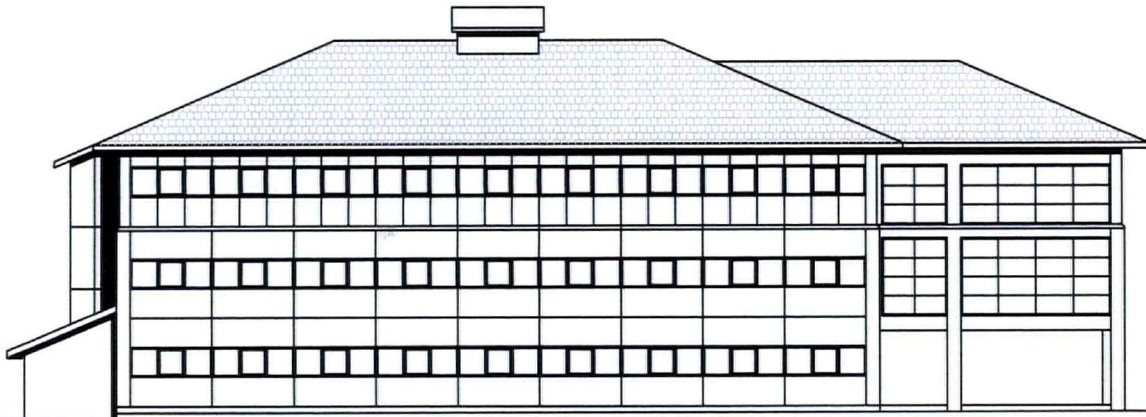


EKSIST FASADE ØST

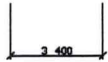

EKSISTERENDE FASADE SYD

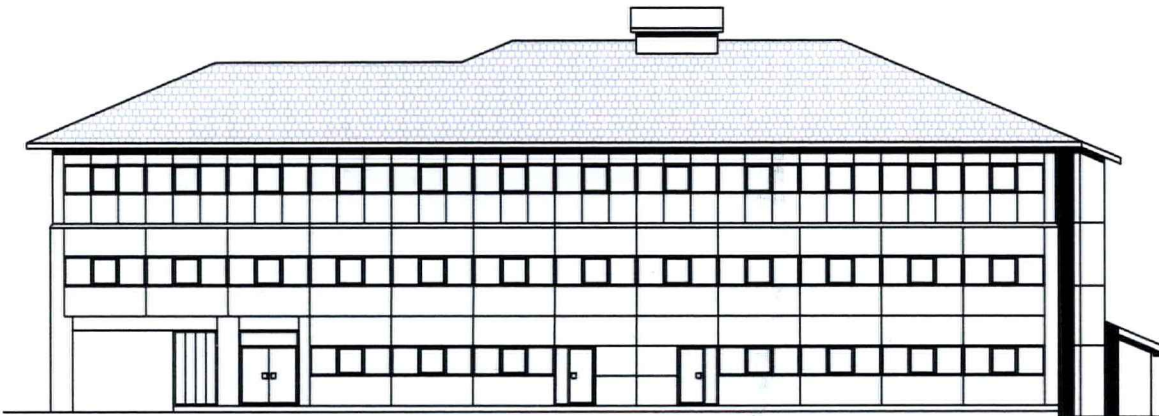

EKSIST. FASADE VEST

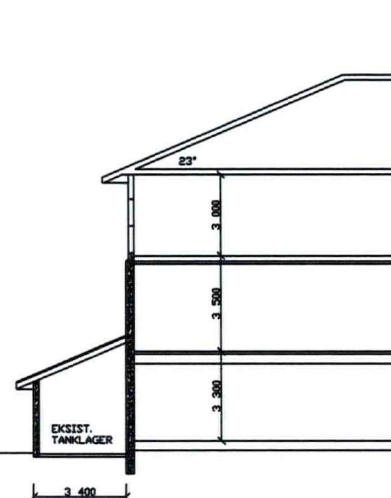

EKSIST.SNITT Y-Y

Virksomhet arealbruk
 18 SEPT. 2007
 Sola Kommune
 MOTTATT

INTERTEK WEST LAB AS

TILBYGG/PÅBYGG FASADER/SNITT Dato. 24.08.07

PROSJEKTNR. 185-07
 TEGNINGSNR. 185.00-07 ~~M 1:100~~


A4 ARKITEKTENE AS
 Ledaalsgt.17 - 4008 Stavanger

NYE FASADER OG SNITT



NY FASADE ØST
 3.400
 UTVIDELSE

UTVIDELSE
 UTVIDELSE
 NY FASADE SYD

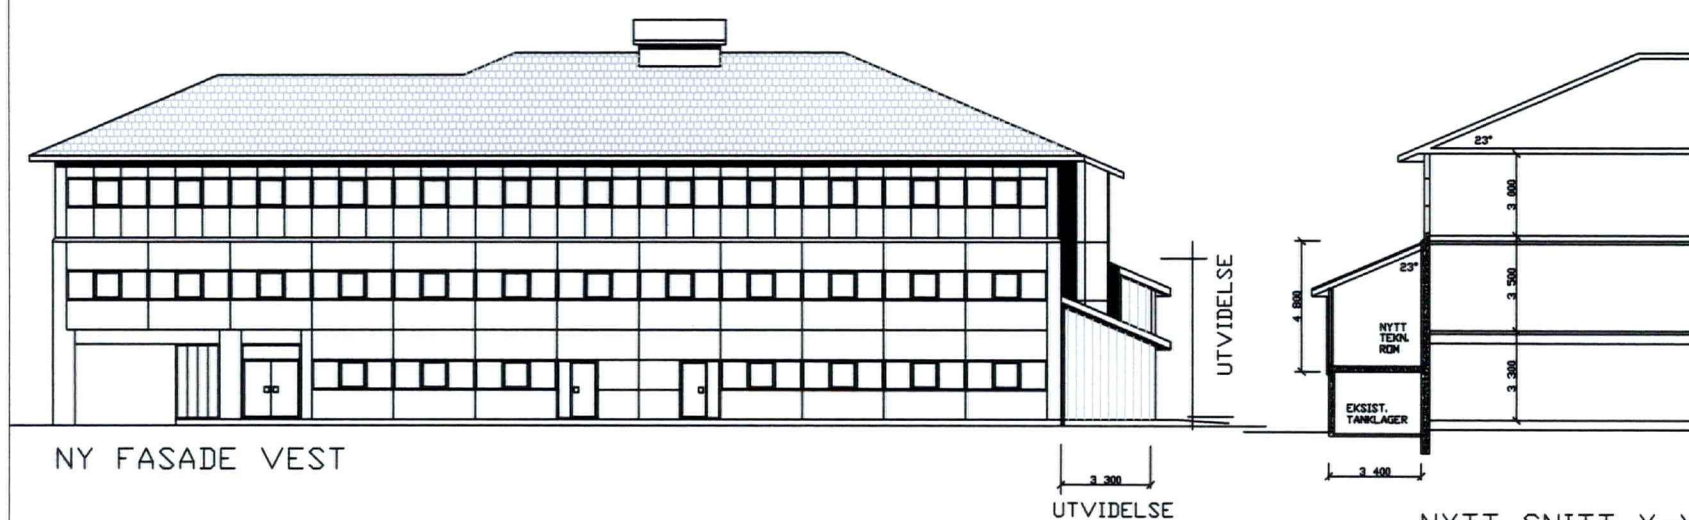

NY FASADE VEST

3.300
 UTVIDELSE

23°
 3.000
 3.500
 3.300
 3.400
 NYTT SNITT Y-Y

Virksomhet arealbruk

18 SEPT. 2007



Sola Kommune
 MOTTATT

KORR: 13.09.2007

INTERTEK WEST LAB AS


TILBYGG/PÅBYGG
 FASADER/SNITT



PROSJEKTNR. 185-07
 TEGNINGSNR. 185.00-07

Dato. 01.09.07

A4 ARKITEKTENE AS
 Ledaalsgt.17 - 4008 Stavanger

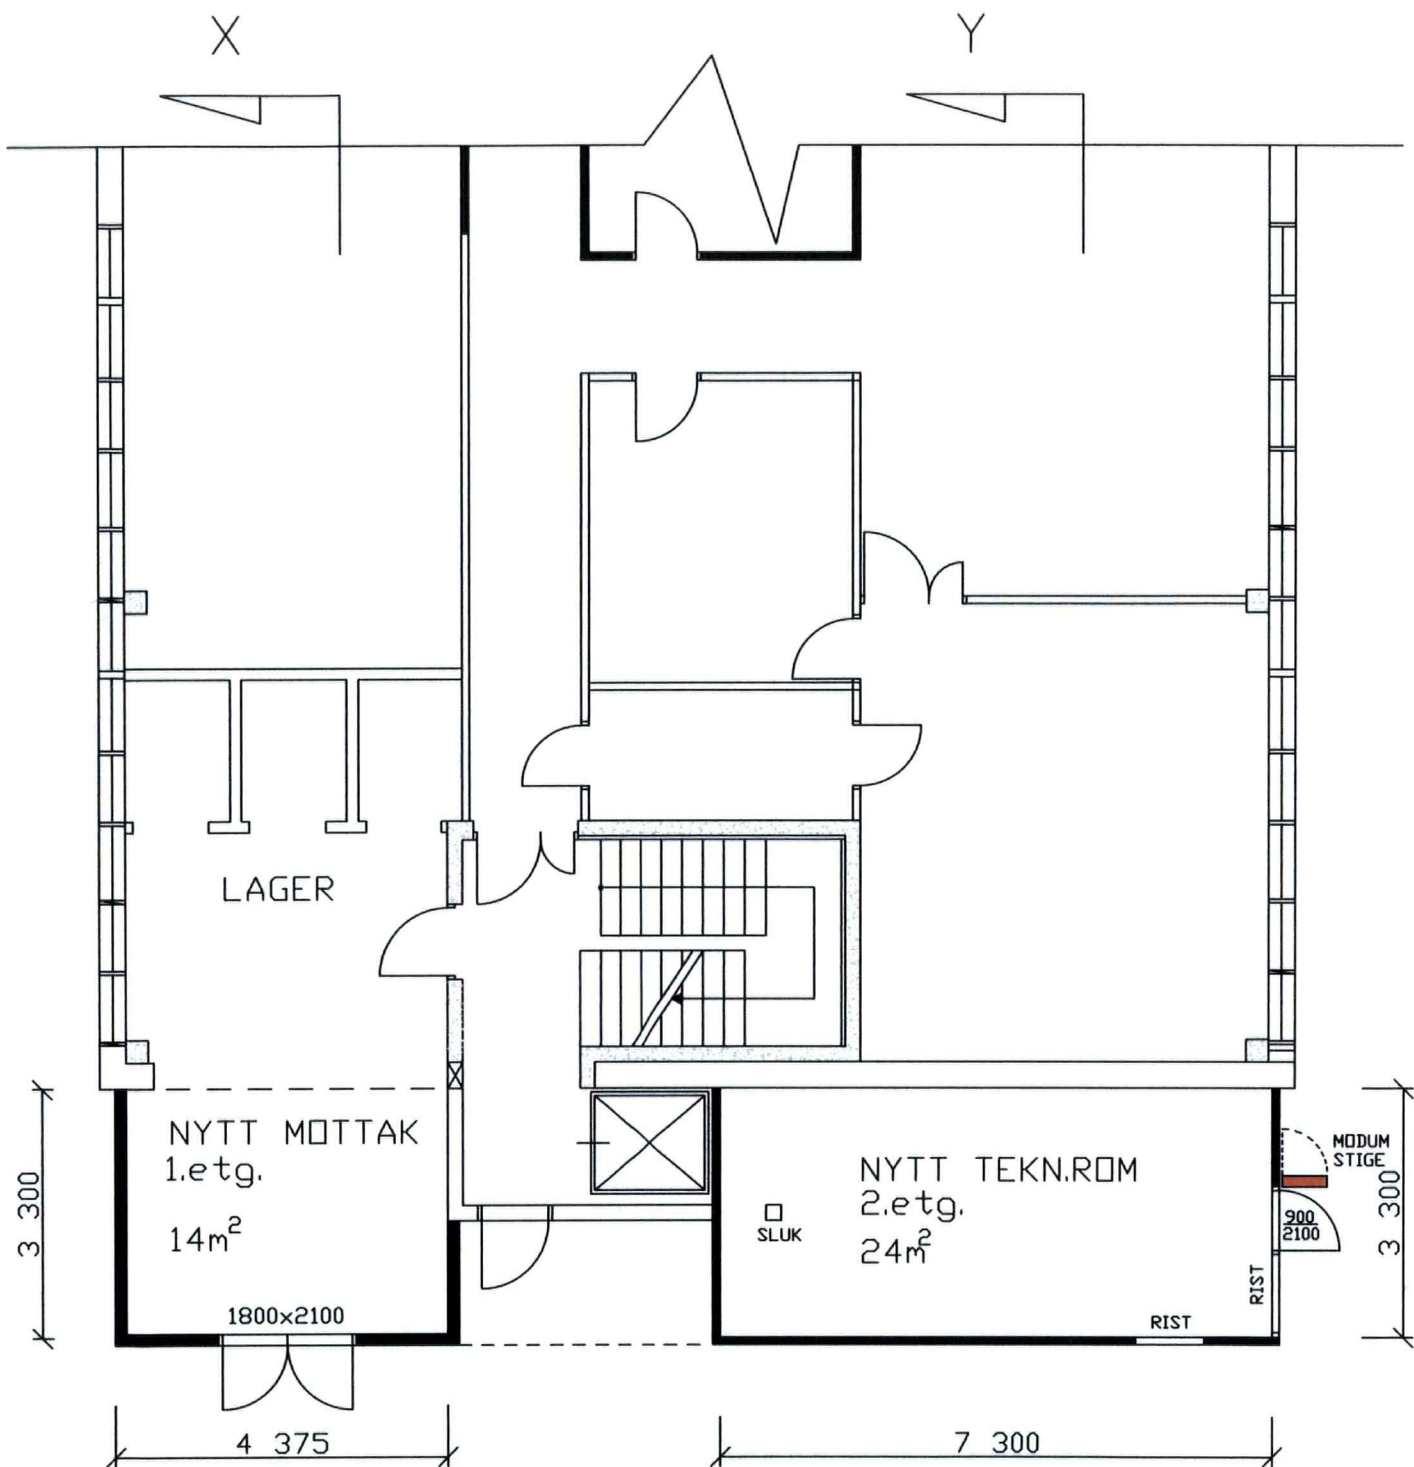

NB! ALLE MÅL KONTROLLERES PÅ Plassen

KORR: 12.09.2007

PLAN MED UTVIDELSE

18 SEPT. 2007

Sola Kommune



INTERTEK WEST LAB AS

TILBYGG/PÅBYGG

Dato. 01.09.07

PLAN 1.ETG.

M 1:100

A4 ARKITEKTENE AS
Ledaalsgt.17-4008 Stavanger



Sola Kommune
MOTTATT

18 SEPT. 2007

Virksomhet arealbruk



UTVIDELSE

UTVIDELSE

NY FASADE SYD

KORR:

13.09.2007

INTERTEK WEST LAB AS

TILBYGG/PÅBYGG

Dato. 01.09.07

FASADE SYD


M 1:100

A4 ARKITEKTENE AS
Ledaalsgt.17-4008 Stavanger



18 SEPT. 2007

Virksomhet arealbruk

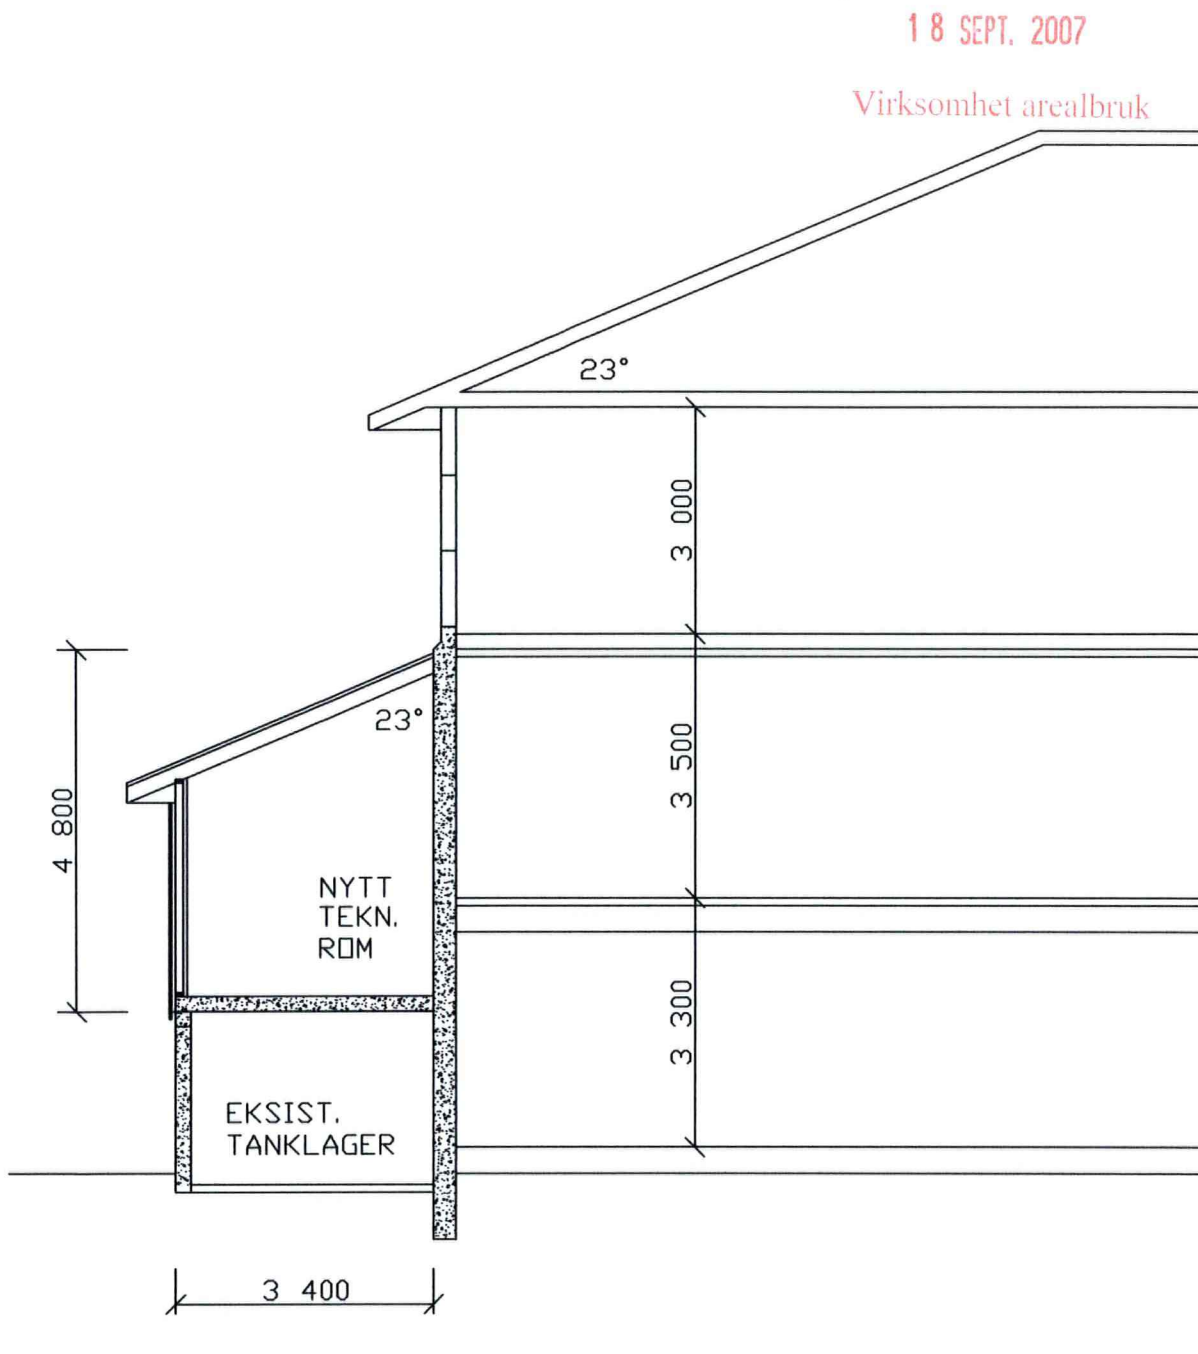

NYTT SNITT Y-Y

NB! ALLE MÅL KONTROLLERES PÅ Plassen

KORR:

13.09.2007

INTERTEK WEST LAB AS

TILBYGG/PÅBYGG

Dato. 01.09.07

SNITT Y-Y

M 1:100

A4 ARKITEKTENE AS
Ledaalsgt.17-4008 Stavanger